

Załączniki 1 – część graficzna

Wyciąg z Części rysunkowej Koncepcji Architektoniczno-Tematycznej

Spis rysunków:

Rzuty kondygnacji, fasad i przekroje w skali 1:100:

E2020-PK-A-200

E2020-PK-A-201

E2020-PK-A-202

E2020-PK-A-203




E2020-PK-A-300

E2020-PK-A-400

E2020-PK-A-401

Plan zagospodarowania działki w skali 1:200

E2020-PK-A-100

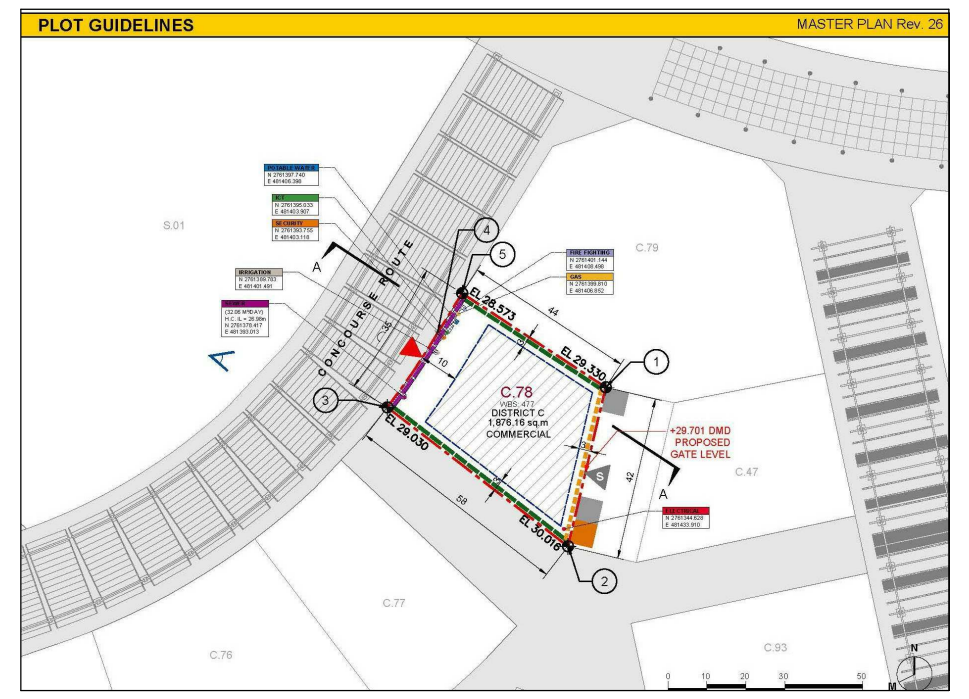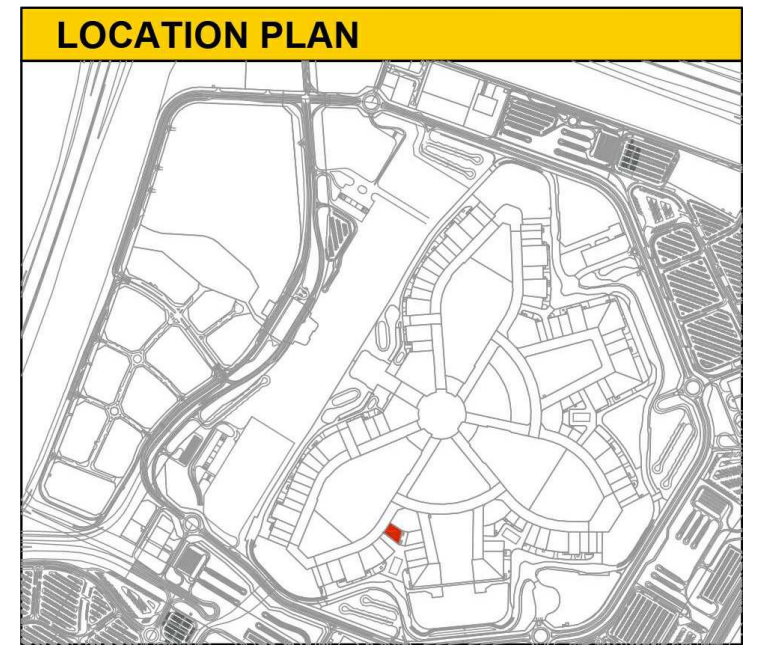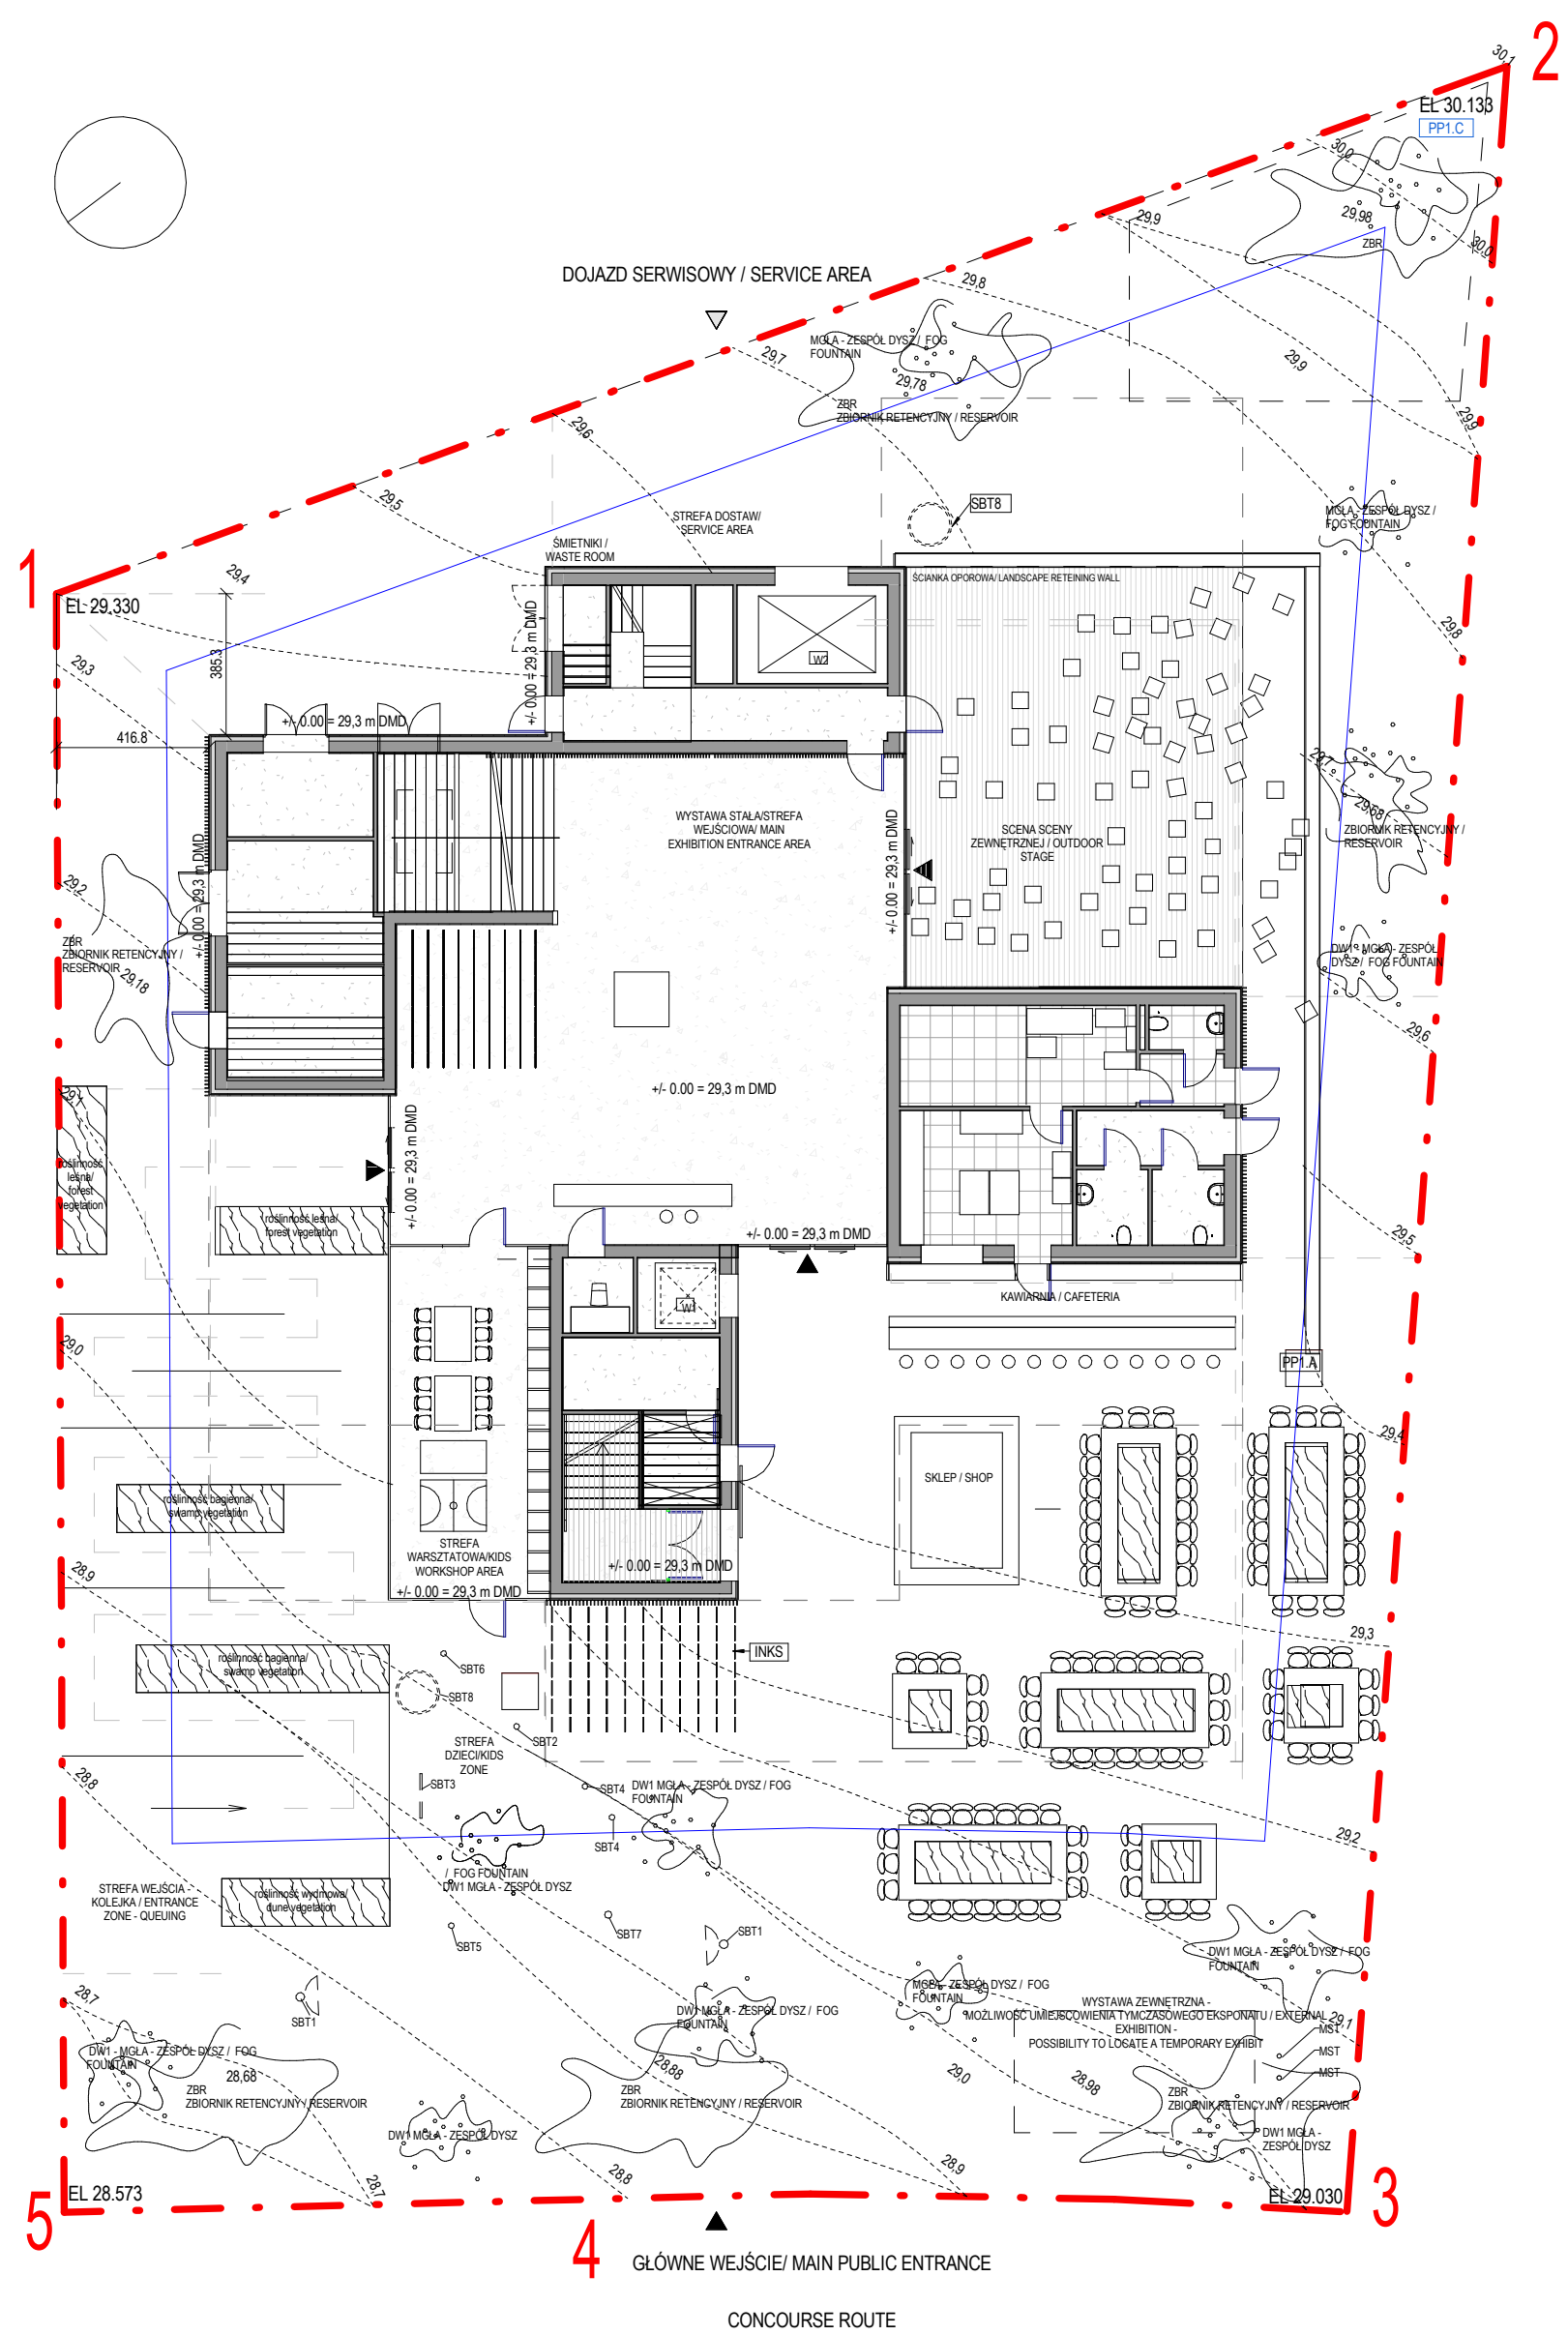

PAWILON POLSKI NA EXPO 2020 W DUBAJU

Inwestor:



PAIH
ul. Bagatela 12
TEL.: +48 22 334 98 00

Autor Koncepcji:



W X C A s.p.z.o.o.
ul. BRACKA 18 LOK. 62
00 - 028 WARSZAWA
TEL 2 256 86 73 / 72
wxca@wxca.pl; www.wxca.pl

Zespół:

- arch. Szczepan Wroński
- arch. Marta Sękulska-Wrońska
- arch. Michał Czerwiński
- arch. Anna Dobek
- arch. Anna Majewska
- arch. Paulina Kucharska
- arch. Małgorzata Gilarska
- arch. Piotr Losek

Faza:

KONCEPCJA ARCHITEKTONICZNA

Branża:

ARCHITEKTURA

Tytuł rysunku:

Plan zagospodarowania działki / Site plan

Numer rysunku:


E2020-PK-A-100

Skala:

1 : 200

LEGENDA / LEGEND

- | | | | | | |
|--|---|----------|---|-----------|------------------------------|
| | granica działki / plot boundary line | 1 | punkty koordynacyjne / plot coordinates | EL 28.573 | rzędna terenu / ground level |
| | nieprzekraczalna linia zabudowy / setback building envelope | 1 | EAST: 481444.591; NORTH: 2761380.995 | | orientacja działki |
| | linia nadwieszenia budynku / upper floors outline | 2 | EAST: 481434.915; NORTH: 2761340.196 | | |
| | główne wejście do budynku / main public entrance | 3 | EAST: 481388.592; NORTH: 2761375.864 | | |
| | wejście serwisowe / secondary access - service access | 4 | EAST: 481401.467; NORTH: 2761394.888 | | |
| | | 5 | EAST: 481407.775; NORTH: 2761405.115 | | |

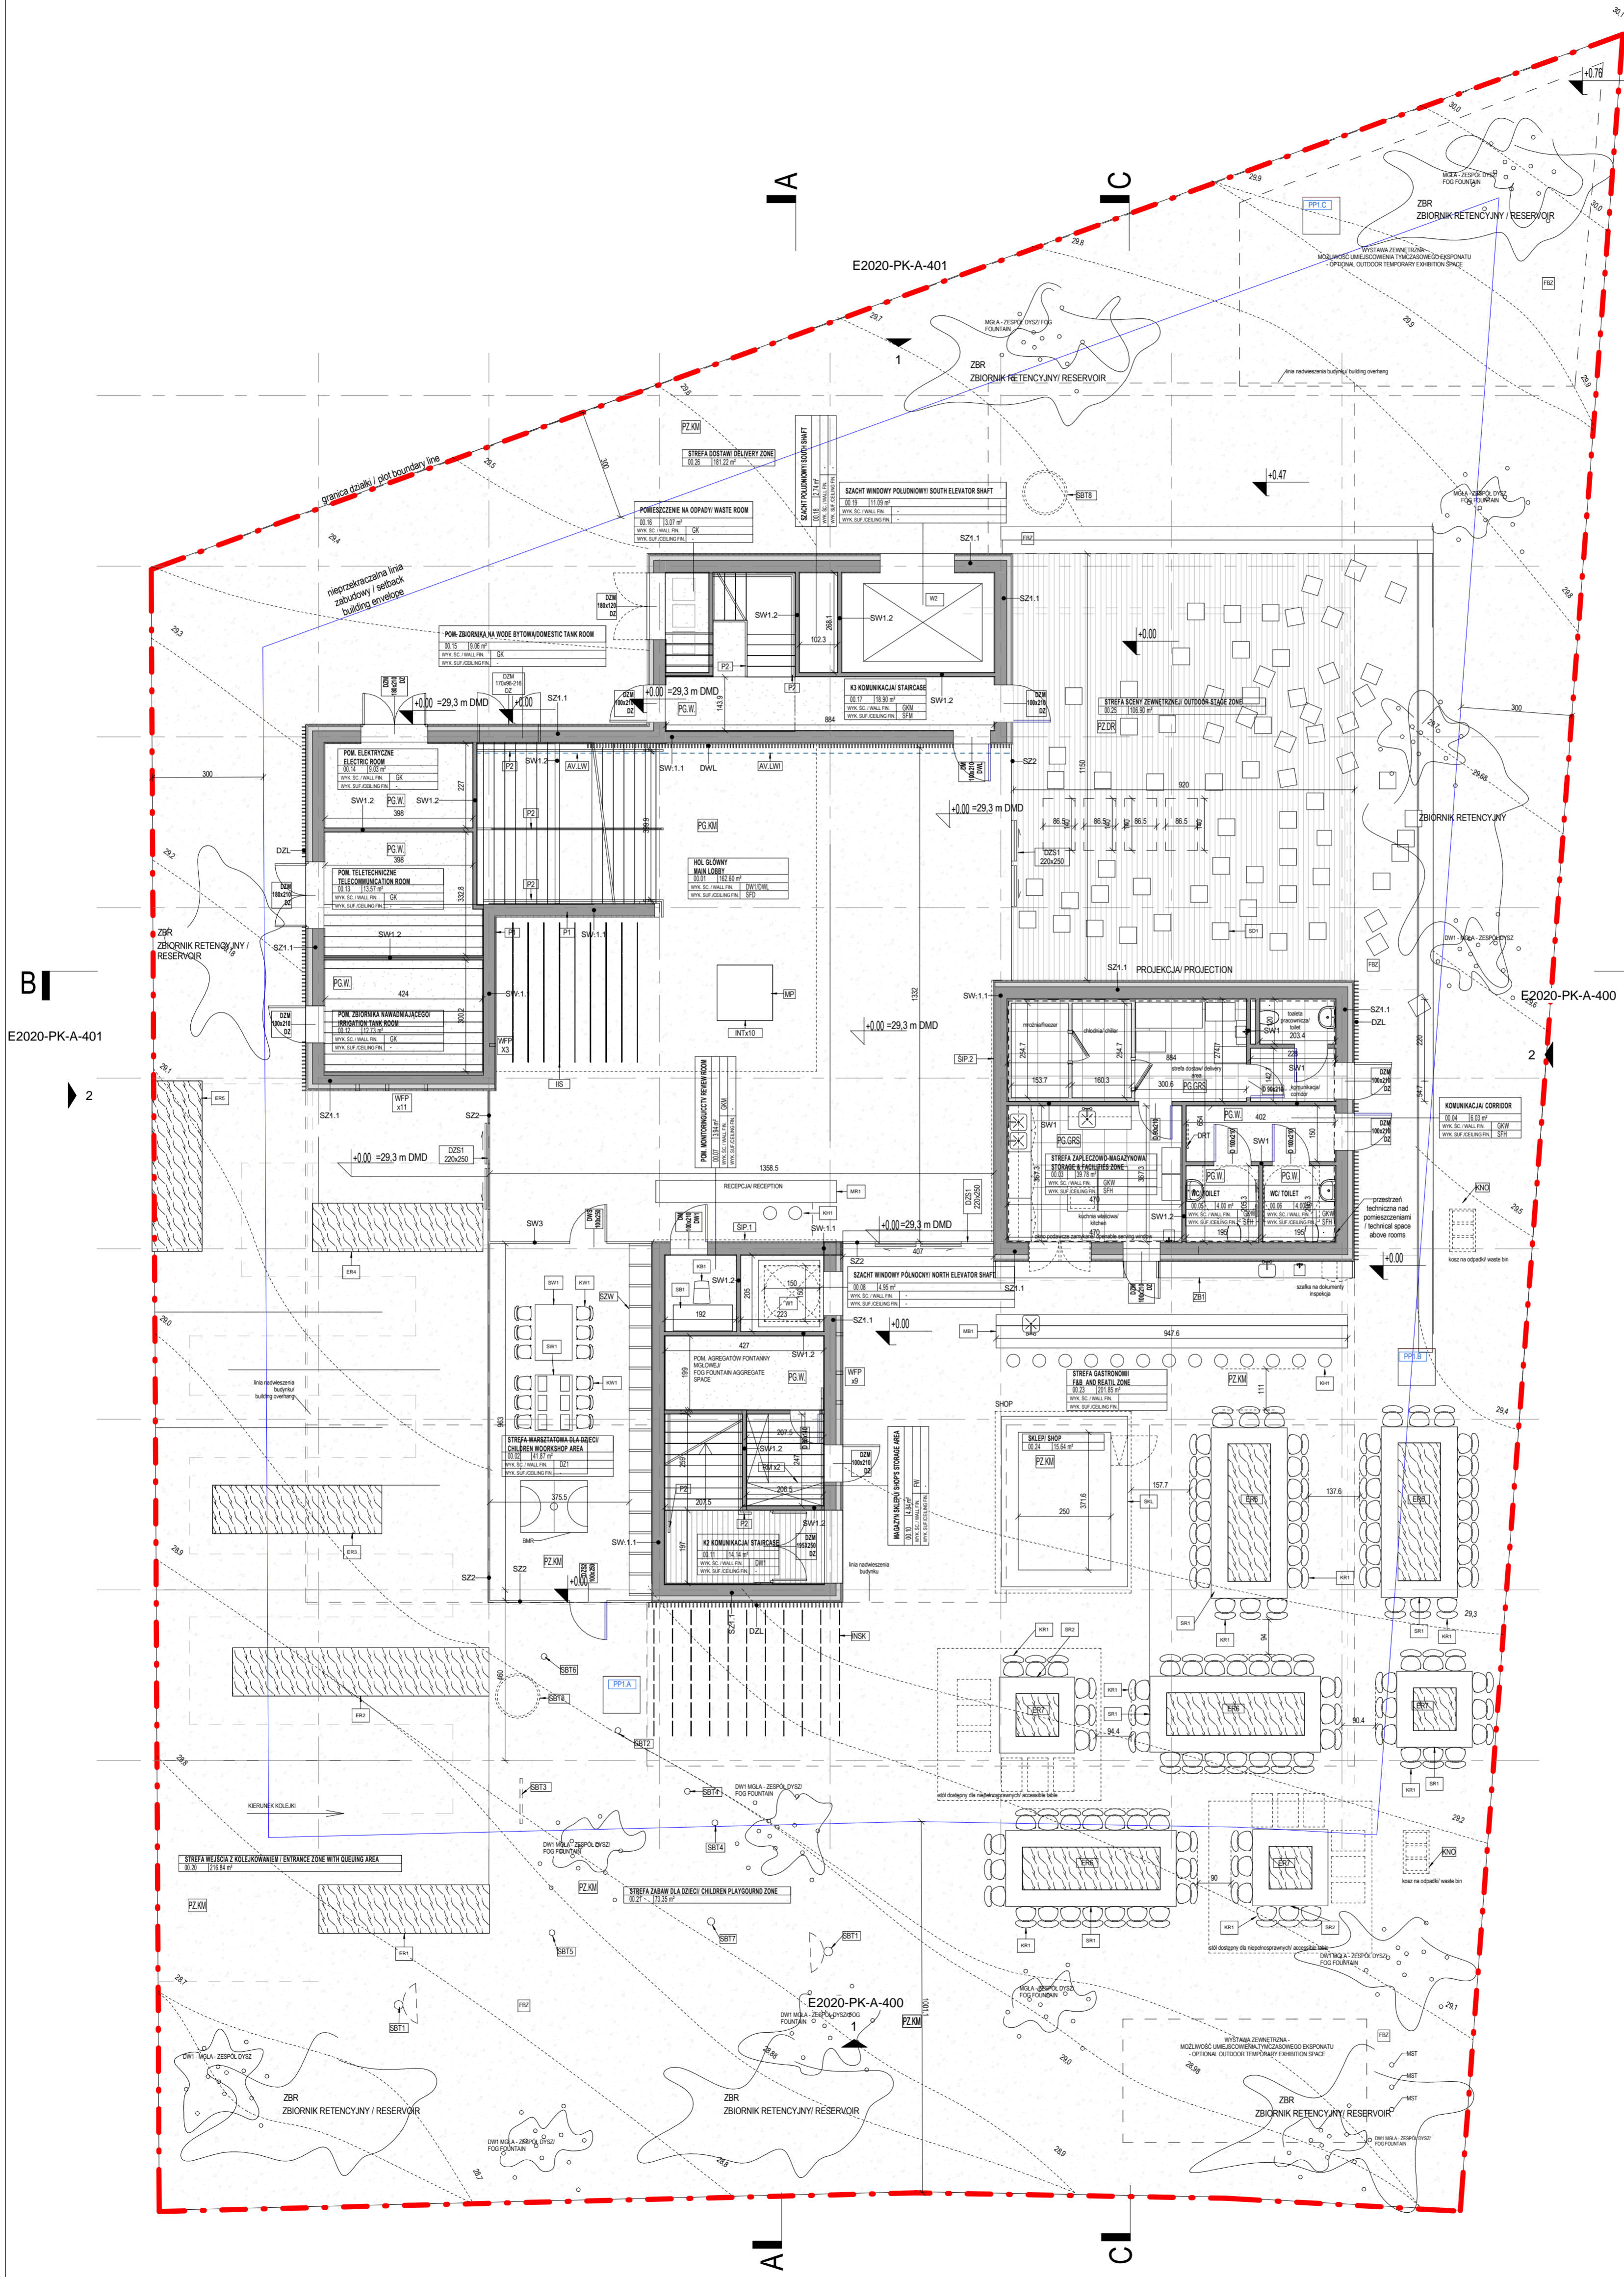

- ### LEGENDA / LEGEND
- granica działki / plot boundary line
 - nieprzekraczalna linia zabudowy / setback building envelope
 - linia nadwieszenia budynku / upper floors outline
- Tabela pomieszczenia / Room tag**
- | ROOM NUMBER | ROOM NAME | CONFERENCE ROOM | ROOM AREA |
|-------------|--------------------|-----------------|-----------|
| 01 01 | 120 m ² | | |
| 01 02 | 120 m ² | | |
| 01 03 | 120 m ² | | |
- Oznaczenie drzwi / Door tag**
- | 0101 | TYP DRZWI / DOOR TYPE SYMBOL |
|------|--------------------------------------|
| 0101 | WYMIAR / OPENING SIZE WIDTH x HEIGHT |
| 0102 | OKŁADZINA / CLADDING FINISH MATERIAL |
- Oznaczenie przegrody / Floor tag**
- | PG.KM | material wykończeniowy / finish material |
|-------|--|
| PG.KM | typ przegrody / building partition type |
- Zagospodarowanie terenu / Site plan**
- KM kostka kamienne / stone paving
 - DR drewniany / wood plank deck
 - ZBR zbiornik retencyjny / water reservoir
 - ER ekscypcja roślinna / plant exhibition
 - MST most / mast
 - FZB zewnętrzny floorbox / exterior floorbox
- Przegrody pionowe i poziome / Building partitions**
- SZ1 Ściana zewnętrzna / Exterior wall
 - SZ2 Ściana zewnętrzna szklana / Glass wall
 - SW Ściana wewnętrzna / Interior wall
 - PG Podłoga na gruncie / Ground floor slab
 - PSZ Podłoga / Exterior slab
 - ST1 Stropodach płaski / Roof top slab
 - PS Strop międzykondygnacyjny / Interior slab
 - STD Światlik dachowy / Skylight
- Drzwi / Door**
- DZS1 Drzwi przesłone przesuwne / Sliding glass door
 - DZS2 Drzwi przesłone rozwierne / Swing glass door
 - DZM Drzwi zewnętrzne płaskie z okładziną / Exterior door with cladding
 - DWS Drzwi wewnętrzne przesłone / Interior swing glass door
 - DM Drzwi wewnętrzne z okładziną / Interior door with cladding
 - D Drzwi wewnętrzne pełne / Interior door
- Elewacje / Elevation**
- DZ Deska elewacyjna / Wood plank panel
 - DZL Lamela elewacyjna / Wood lamella panel
 - AV.LZ Ściana z niskiej rozdzielczości / LED lighting
 - SFDZ Sufit drewniany / Wood plank ceiling
 - INSK Rzeźba kinetyczna / Kinetic sculpture
- Wykończenie wewnętrzne / Interior finishes**
- KM Posadzka kamienna / stone paving
 - DR Parkiet drewniany / Wood laminate panel
 - GRS Płytki gresowa / tile
 - W Wykładzina z linoleum / linoleum lining
 - DW1 Deska ścienna / Wood plank panel
 - DWL Drewniana lamela / Wood lamella
 - CK Płyta g-k bez wykończenia / Plasterboard without finish
 - GKM Płyta g-k malowana / Plasterboard with paint
 - GKW Płyta g-k malowana farbą wodoodporną / Plasterboard with waterproof paint
- SFD Sufit drewniany wewnętrzny / Wood plank ceiling**
- SFDL Sufit drewniany lamela / Wood lamella ceiling**
- SFH Sufit higieniczny / Hygienic ceiling**
- Wypożyczenie wystawy / Exhibition equipment**
- WFP Węgiy w ścianach / Viewfinder
 - SBT Urządzenie dla dzieci / Devices for children
 - ISS Instalacja kinetyczna wewnętrzna / Interior kinetic sculpture
 - MP Makietka pawilonu / Model of the pavilion
 - INT Interaktywny tablet / Interactive tablet
 - SIP Ściana z interaktywną projekcją / Wall with interactive projection
 - WSM Wielkoprzestrzenna struktura modułowa / Spatial modular structure
 - GVR Google interaktywne / Interactive google
 - GL Glob / Globe
 - MD Monitory dotykowe / Touch screen
- Elementy wnętrza / Exhibition**
- P1 Balustrada drewniana pełna / Wooden railing
 - P2 Poręcz stalowa / Steel handrail
 - FB Floorbox wewnętrzny / Interior floorbox
- Wypożyczenie techniczne / Exhibition**
- W1 Winds osobowa / passenger lift
 - W2 Winds towarowa / service lift

PAWILON POLSKI NA EXPO 2020 W DUBAJU

Inwestor: **PAIH** Group PPR
ul. Bagatela 12
TEL: +48 22 334 98 00

Auto Koncepcji: **WXCA** s.p.a.
ul. BRACKA 18 LOK. 62
00 - 028 WARSZAWA
TEL 22 256 86 73 / 72
wxca@wxca.pl, www.wxca.pl

Zespół: arch. Szczepan Wroński
arch. Marta Sekulka-Wrońska
arch. Michał Czarwiński
arch. Anna Dobek
arch. Anna Majewska
arch. Paulina Kucharska
arch. Małgorzata Gilariska
arch. Piotr Losak

Faza: **KONCEPCJA ARCHITEKTONICZNA**

Branda: **ARCHITEKTURA**

Tytuł rysunku: **RZUT PARTERU / GROUND FLOOR LEVEL**

Numer rysunku: **E2020-PK-A-200**

Skala: 1:100

E2020-PK-A-401

E2020-PK-A-400

LEGENDA / LEGEND

- - - granica działki / plot boundary line
- - - nieprzekraczalna linia zabudowy / setback building envelope
- linia nadwieszenia budynku / upper floors outline

Tabela pomieszczenia / Room tag		ROOM AREA
ROOM NAME	CONFERENCE ROOM	
ROOM NUMBER	ST.01 1 120 m ²	
WALL FINISH	DW.02.WALL.FIN	WALL FINISH MATERIAL
CEILING FINISH	DW.02.CEILING.FIN	CEILING FINISH MATERIAL

Oznaczenie drzwi / Door tag	
DZ	TYP DRZWI / DOOR TYPE SYMBOL
100x210	WYMIAR / OPENING SIZE WIDTH x HEIGHT
LS	OKŁADZINA / CLADDING FINISH MATERIAL

Oznaczenie przegrody / Floor tag	
PG KM	materiał wykończeniowy / finish material
	typ przegrody / building partition type

Zagospodarowanie terenu / Site plan	
KM	kołka kamienna / stone paving
DR	dek drewniany / wood plank deck
ZBR	zbiornik retencyjny / water reservoir
ER	ekspozycja roślinna / plant exhibition
MST	maszt / mast
FBZ	zewnetrzny floorbox / exterior floorbox

Przegrody pionowe i poziome / Building partitions	
SZ1	ściana zewnętrzna / exterior wall
SZ2	ściana zewnętrzna szklana / glass wall
SW	ściana wewnętrzna / interior wall
PG	podłoga na gruncie / ground floor slab
PSZ	podcien / exterior slab
ST1	stropodach płaski / roof top slab
PS	strop międzykondygnacyjny / interior slab
STD	świetlik dachowy / skylight

Drzwi / Door	
DZS1	Drzwi przesłone przesuwne / Sliding glass door
DZS2	Drzwi przesłone rozsuwane / Swing glass door
DZM	Drzwi zewnętrzne płaskie z okładziną / Exterior door with cladding
DWS	Drzwi wewnętrzne przesłone / Interior swing glass door
DM	Drzwi wewnętrzne z okładziną / Interior swing door with cladding
D	Drzwi wewnętrzne pełne / Interior swing door

Elewacje / Elevation	
DZ	Deska elewacyjna / Wood plank panel
DZL	Lamele elewacyjne / Wood lamella panel
AV.LZ	Ściana LED o niskiej rozdzielczości / LED lighting
SPDZ	Sufit drewniany / Wood plank ceiling
INSK	Rzeźba kinetyczna / Kinetic sculpture

Wykończenie wewnętrzne / Interior finishes	
KM	Posadzka kamienna / stone paving
DR	Parquet drewniany z desek wood plank floor
GRS	Płytki gresowa / tile
W	Wykładzina z linoleum / linoleum lining
DW1	Deska ścienna / Wood plank panel
DWL	Drewniana lamela / Wood lamella
GK	Płyta g-k bez wykończenia / Plasterboard without finish
GKM	Płyta g-k malowana / Plasterboard with paint
GKW	Płyta g-k malowana farbą wodoodporną / Plasterboard with waterproof paint
SFD	Sufit drewniany wewnętrzny / Wood plank ceiling
SFDL	Sufit drewniany lamela / Wood lamella ceiling
SFH	Sufit higieniczny / Hygienic ceiling

Wypożyczenie wystawy / Exhibition equipment	
WFP	Widok w ścianach / Viewfinder
SBT	Urządzenie dla dzieci / Devices for children
ISS	Instalacja kinetyczna wewnętrzna / Interior kinetic sculpture
MP	Makieta pawilonu / Model of the pavilion
INT	Interaktywny tablet / Interactive tablet
SIP	Ściana z interaktywną projekcją / Wall with interactive projection
WSM	Wieloprzestrzenna struktura modułowa / Spatial modular structure
GVR	Google interaktywne / Interactive google
GL	Głose / Głose
MD	Monitory dotykowe / Touch screen

Elementy wnętrza / Exhibition	
P1	Balustrada drewniana pełna / Wooden railing
P2	Poręcz stalowa / Steel handrail
FB	Floorbox wewnętrzny / Interior floorbox

Wypożyczenie techniczne / Exhibition	
W1	Winda osobowa / passenger lift
W2	Winda towarowa / service lift

PAWILON POLSKI NA EXPO 2020 W DUBAJU

Inwestor:



 PAIH
 ul. Bagatela 12
 TEL.: +48 22 334 98 00

Autor Konceptji:



 W X C A s.p.z.o.o.
 ul. BRACKA 18 LOK. 62
 00 - 028 WARSZAWA
 TEL. 22 256 86 73 / 72
 wxca@wxca.pl, www.wxca.pl

Zespół:

 arch. Szczepan Wroński
 arch. Marta Sekulska-Wrońska
 arch. Michał Czarwiński
 arch. Anna Dobek
 arch. Anna Majewska
 arch. Paulina Kucharska
 arch. Małgorzata Gilarska
 arch. Piotr Lossek

Faza: KONCEPCJA ARCHITEKTONICZNA

Branża: ARCHITEKTURA

Tytuł rysunku: RZUT POZIOMU +1 / PLAN LEVEL +1

Numer rysunku: E2020-PK-A-201

Skala: 1:100

E2020-PK-A-401

E2020-PK-A-400

LEGENDA / LEGEND

- granica działki / plot boundary line
- - - nieprzekraczalna linia zabudowy / setback building envelope
- linia nadwieszenia butyku / upper floors outline

Tabela pomieszczenia / Room tag		ROOM AREA
ROOM NAME	CONFERENCE ROOM	ROOM AREA
ROOM NUMBER	100x110	ROOM NUMBER
WALL FINISH	WYKONANIE WYKONANIE	WALL FINISH
CEILING FINISH	WYKONANIE WYKONANIE	CEILING FINISH

- Oznaczenie drzwi / Door tag
- 100x110 - TYP DRZWI / DOOR TYPE SYMBOL
 - 100x110 - WYMIAR / OPENING SIZE WIDTH x HEIGHT
 - 100x110 - OKŁADZINA / CLADDING FINISH MATERIAL

- Oznaczenie przegrody / Floor tag
- PG KM - materiał wykończeniowy / finish material
 - PG KM - typ przegrody / building partition type

- Zagospodarowanie terenu / Site plan
- KM - kostka kamienna / stone paving
 - DR - dek drewniany / wood plank deck
 - ZBR - zbiornik retencyjny / water reservoir
 - ER - ekspozycja roślinna / plant exhibition
 - MST - maszt / mast
 - FBZ - zewnętrzny floorbox / exterior floorbox

- Przegrody pionowe i poziome / Building partitions
- SZ1 - Ściana zewnętrzna / Exterior wall
 - SZ2 - Ściana zewnętrzna szklana / Glass wall
 - SW - Ściana wewnętrzna / Interior wall
 - PG - Podłoga na gruncie / Ground floor slab
 - PSZ - Podcien / Exterior slab
 - ST1 - Stropogładzie / Roof top slab
 - PS - Strop międzykondygnacyjny / Interior slab
 - STD - Światlik dachowy / Skylight

- Drzwi / Door
- DZS1 - Drzwi przesłone przesuwne / Sliding glass door
 - DZS2 - Drzwi przesłone ramienne / Swing glass door
 - DZM - Drzwi zewnętrzne płaskie z okładziną / Exterior door with cladding
 - DZWS - Drzwi wewnętrzne przesłone / Interior swing glass door
 - DM - Drzwi wewnętrzne z okładziną / Interior swing door with cladding
 - D - Drzwi wewnętrzne pełne / Interior swing door

- Elewacje / Elevation
- DZ - Deska elewacyjna / Wood plank panel
 - DZL - Lamela elewacyjna / Wood lamella panel
 - AV/LZ - Ściana LED o niskiej rozdzielczości / LED lighting
 - SFDZ - Sufit drewniany / Wood plank ceiling
 - INSK - Rzeźba kinetyczna / Kinetic sculpture

- Wykończenie wewnętrzne / Interior finishes
- KM - Posadzka kamienna / stone paving
 - DR - Parkiet drewniany z desek wood plank floor
 - GRS - Płytki gresowa / tile
 - W - Wykładzina z linoleum / linoleum lining
 - DW1 - Deska ścienna / Wood plank panel
 - DWL - Drewniane lamelle / Wood lamella
 - GK - Płyta g-k bez wykończenia / Plasterboard without finish
 - GKM - Płyta g-k malowana / Plasterboard with paint
 - GKW - Płyta g-k malowana farbą wodoodporną / Plasterboard with waterproof paint
 - SFD - Sufit drewniany wewnętrzny / Wood plank ceiling
 - SFDL - Sufit drewniany lamelle / Wood lamella ceiling
 - SFH - Sufit higieniczny / Hygienic ceiling

- Wypożyczenie wystawy / Exhibition equipment
- WFP - Widok w ścianach / Viewfinder
 - SBT - Urządzenie dla dzieci / Devices for children
 - ISS - Instalacja kinetyczna wewnętrzna / Interior kinetic sculpture
 - MP - Model pawilonu / Model of the pavilion
 - INT - Interaktywne tablety / Interactive tablet
 - SIP - Ściana z interaktywną projekcją / Wall with interactive projection
 - WSM - Wielkoprzestrzenna struktura modułowa / Spatial modular structure
 - GVR - Google interaktywne / Interactive google
 - GI - Globus / Globe
 - MD - Monitory dotykowe / Touch screen

- Elementy wnętrza / Exhibition
- P1 - Balustrada drewniana pełna / Wooden railing
 - P2 - Poręcz stalowa / Steel handrail
 - FB - Floorbox wewnętrzny / Interior floorbox

- Wypożyczenie techniczne / Exhibition
- W1 - Winda osobowa / passenger lift
 - W2 - Winda towarowa / service lift

PAWILON POLSKI NA EXPO 2020 W DUBAJU

Investor:



PAIH
ul. Bagatela 12
TEL: +48 22 334 98 00

Autor Konceptji:



W X C A s.p.z.o.o.
ul. BRACKA 18 LOK. 62
00 - 028 WARSZAWA
TEL 22 256 86 73 / 72
wxca@wxca.pl, www.wxca.pl

Zespół:

arch. Szczepan Wroński
arch. Marta Sekulska-Wrońska
arch. Michał Czarwiński
arch. Anna Dobek
arch. Anna Majewska
arch. Paulina Kucharska
arch. Małgorzata Gilarcka
arch. Piotr Lossek


Faza: KONCEPCJA ARCHITEKTONICZNA

Branża: ARCHITEKTURA

Tytuł rysunku: RZUT POZIOMU +2 / PLAN LEVEL +2

Numer rysunku: E2020-PK-A-202

Skala: 1:100

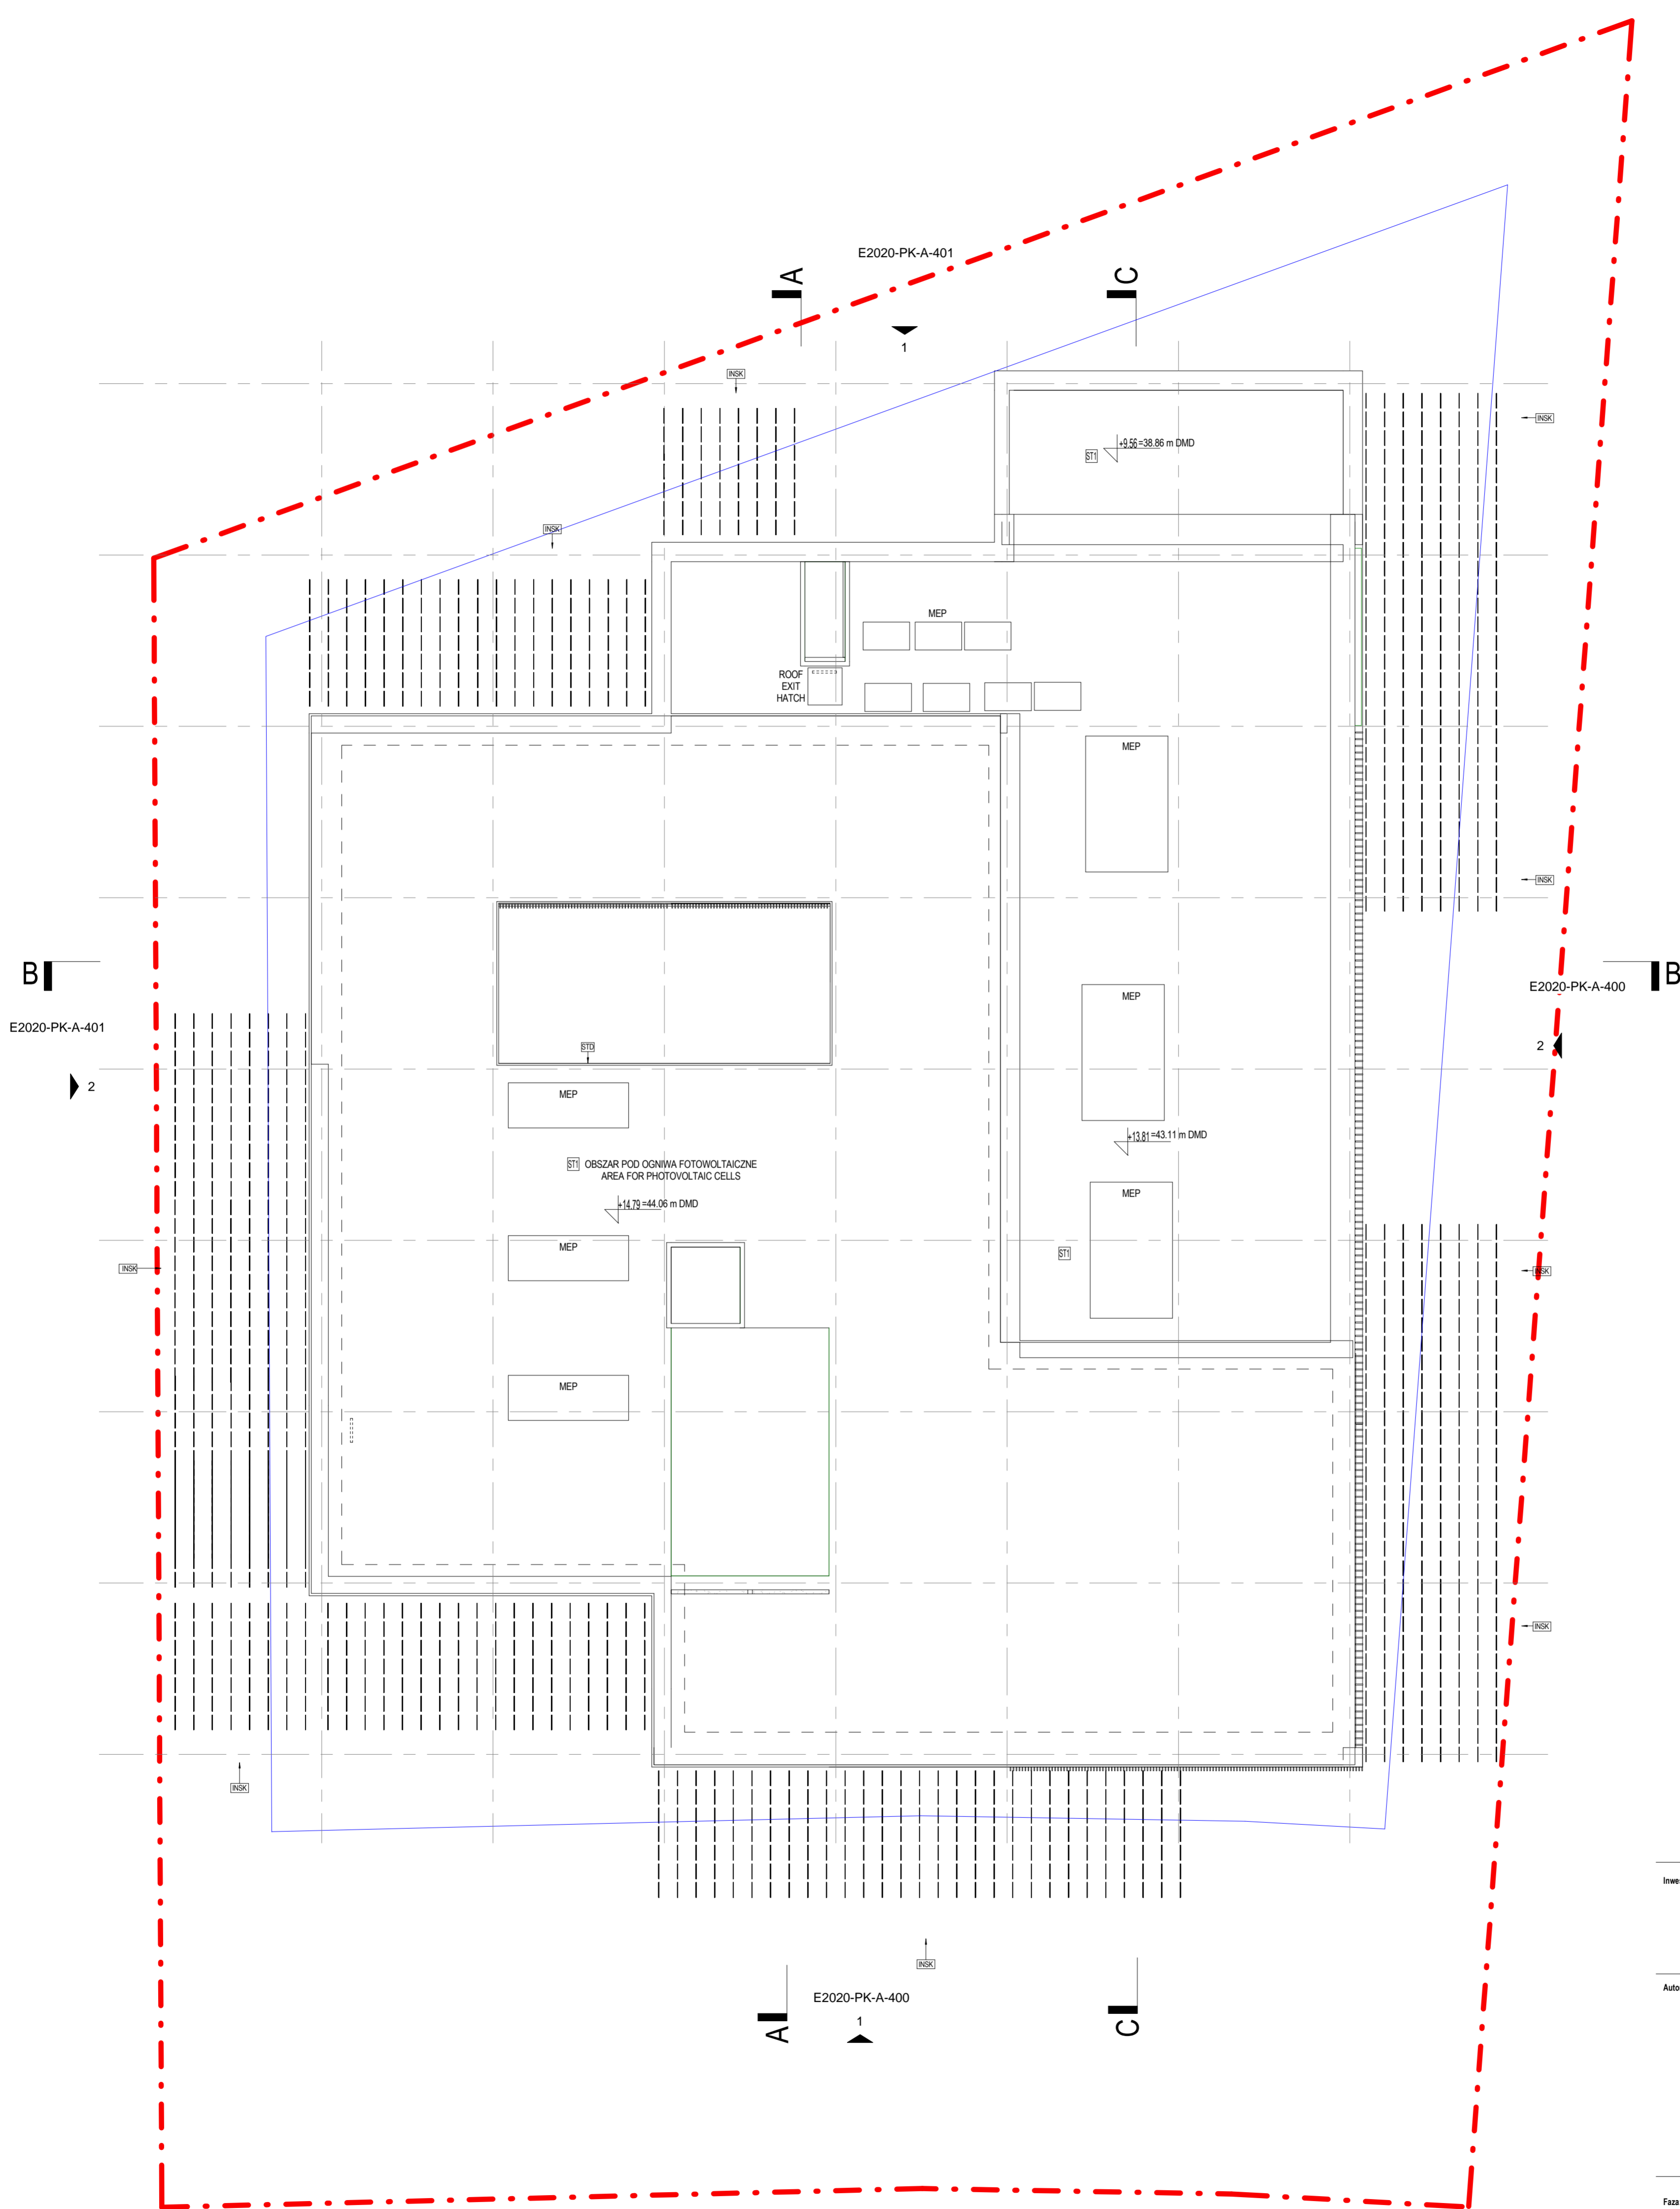

PAWILON POLSKI NA EXPO 2020 W DUBAJU

Inwestor:

PAIH
Grupa PPR

PAIH
ul. Bagatela 12
TEL.: +48 22 334 98 00

Autor koncepcji:

WXCA

W X C A s p z o o.
ul. BRACKA 18 LOK. 62
00 - 028 WARSZAWA
TEL. 22 256 86 73 / 72
wxca@wxca.pl, www.wxca.pl

Zespół:

arch. Szczepan Wroński
arch. Marta Sekulska-Wrońska
arch. Michał Czarwiński
arch. Anna Dobek
arch. Anna Majewska
arch. Paulina Kucharska
arch. Małgorzata Gilarska
arch. Piotr Lossek


Faza: KONCEPCJA ARCHITEKTONICZNA

Branża: ARCHITEKTURA


Tytuł rysunku: RZUT DACHU / ROOF TOP PLAN

Numer rysunku: E2020-PK-A-203

Skala: 1:100

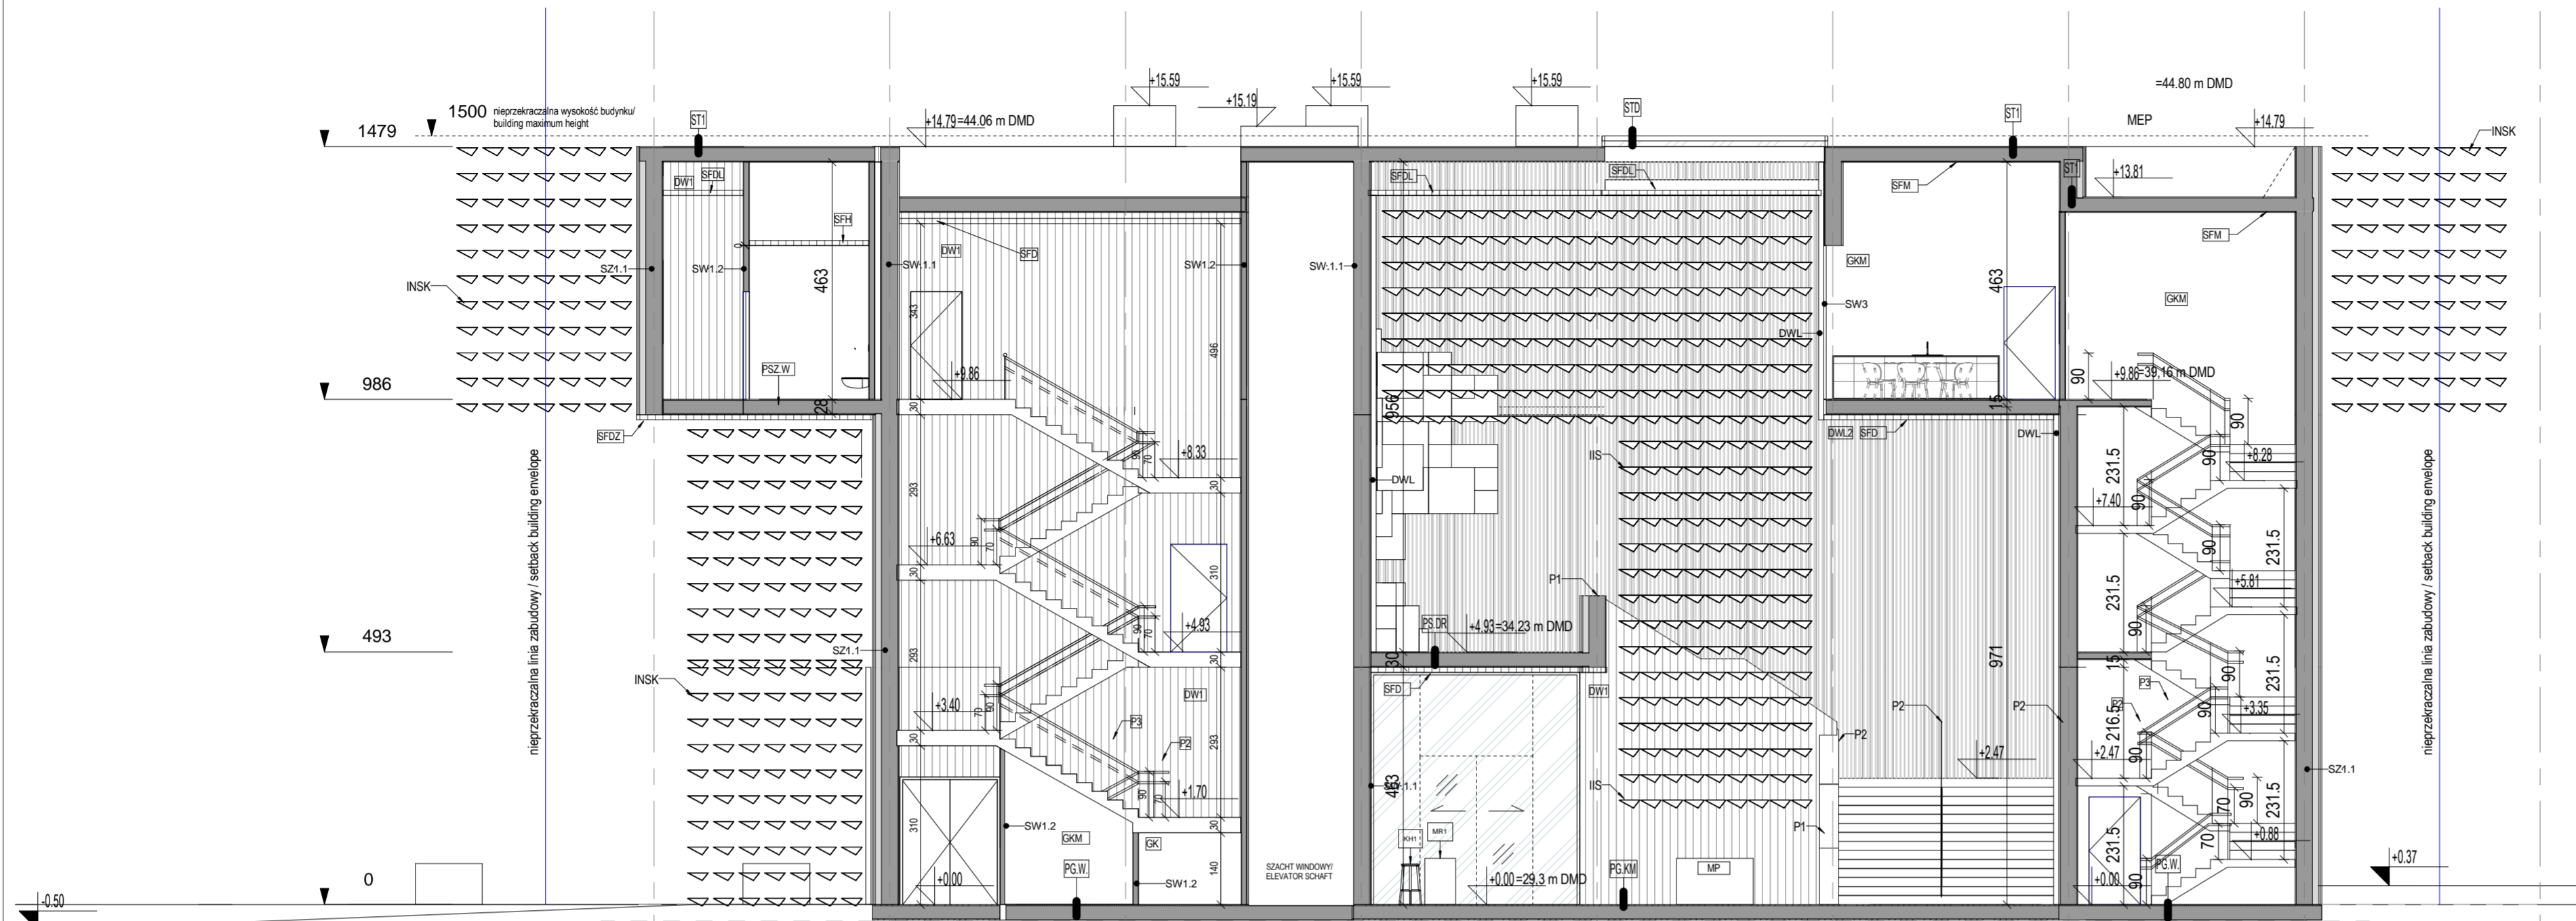

PRZEKRÓJ A-A SECTION A-A

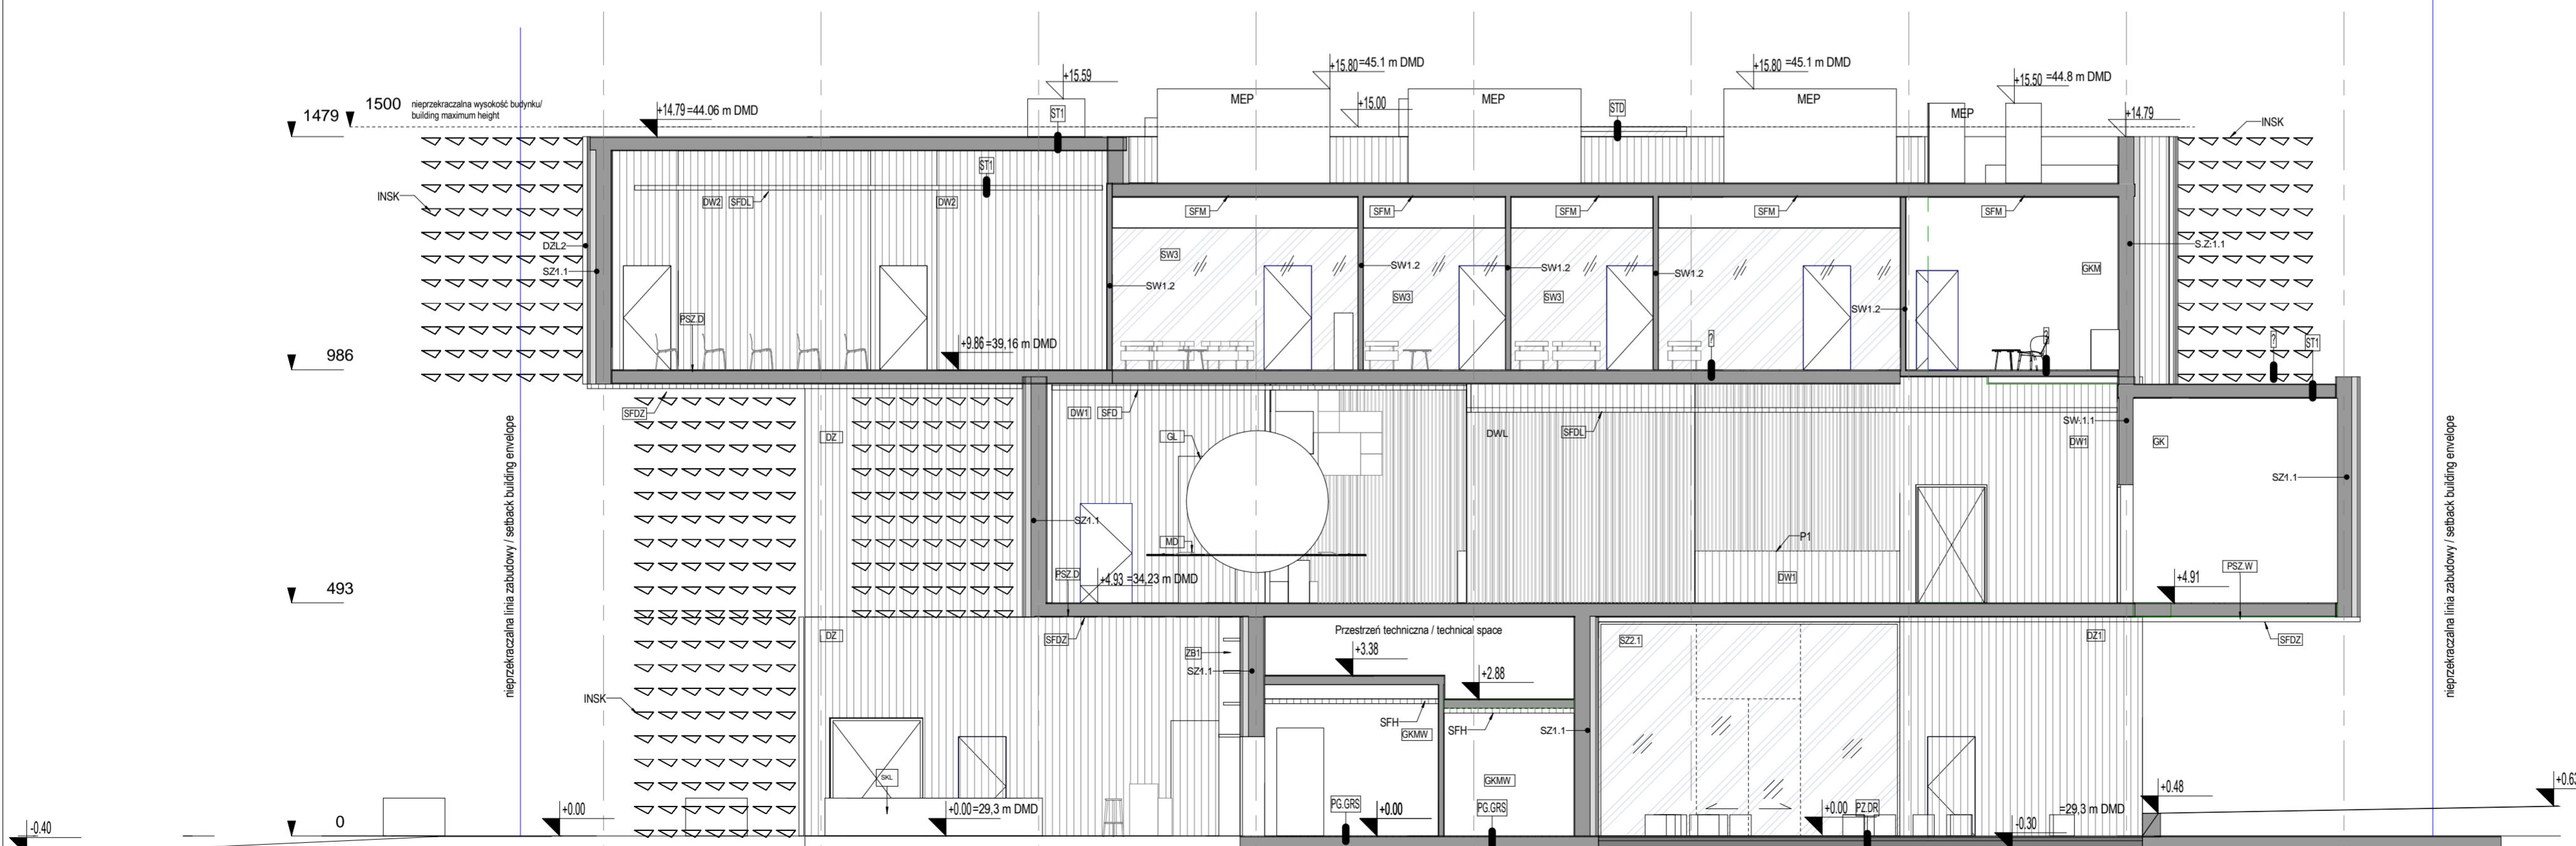

PRZEKRÓJ C-C SECTION C-C

LEGENDA / LEGEND

- granica działki / plot boundary line
- nieprzekraczalna linia zabudowy / setback building envelope
- linia nadwieszenia budynku / upper floors outline

Tabela pomieszczenia / Room tag

ROOM NUMBER	ROOM NAME	ROOM AREA
463	CONFERENCE ROOM	

WALL FINISH	CEILING FINISH	WALL FINISH MATERIAL	CEILING FINISH MATERIAL
SZ21	SZ21	ściana zewnętrzna / exterior wall	ściana zewnętrzna szklana / glass wall
SW	SW	ściana wewnętrzna / interior wall	ściana wewnętrzna / interior wall
PG	PG	podłoga na gruncie / ground floor slab	podłoga na gruncie / ground floor slab
ST1	ST1	stropodach płaski / roof top slab	stropodach płaski / roof top slab
PS	PS	strop międzykondygnacyjny / interior slab	strop międzykondygnacyjny / interior slab
STD	STD	świetlik dachowy / skylight	świetlik dachowy / skylight

Oznaczenie drzwi / Door tag	TYP DRZWI / DOOR TYPE SYMBOL	WYMIAR / OPENING SIZE WIDTH x HEIGHT	OKŁADZINA / CLADDING FINISH MATERIAL
DZS1	DZS1	100x210	
DZM	DZM	100x210	
DZS2	DZS2	100x210	

Oznaczenie przegrody / Floor tag	material wykończeniowy / finish material	typ przegrody / building partition type
PGKM	PGKM	typ przegrody / building partition type

Zagospodarowanie terenu / Site plan	Symbol	Opis
KM	KM	kostka kamienna / stone paving
DR	DR	dek drewniany / wood plank deck
ZBR	ZBR	zbiornik retencyjny / water reservoir
ER	ER	ekspozycja roślinna / plant exhibition
MST	MST	maszt / mast
FBZ	FBZ	zewnętrzny floorbox / exterior floorbox

Przegrody pionowe / poziome / Building partitions	Symbol	Opis
SZ21	SZ21	ściana zewnętrzna / exterior wall
SZ22	SZ22	ściana zewnętrzna szklana / glass wall
SW	SW	ściana wewnętrzna / interior wall
PG	PG	podłoga na gruncie / ground floor slab
PGS	PGS	podłoga / exterior slab
ST1	ST1	stropodach płaski / roof top slab
PS	PS	strop międzykondygnacyjny / interior slab
STD	STD	świetlik dachowy / skylight

Drzwi / Door	Symbol	Opis
DZS1	DZS1	Drzwi przesłone przesuwne / Sliding glass door
DZS2	DZS2	Drzwi przesłone rozwierne / Swing glass door
DZM	DZM	Drzwi zewnętrzne płaskie z okładziną / Exterior door with cladding
DZS	DZS	Drzwi wewnętrzne przesłone / Interior swing glass door
DM	DM	Drzwi wewnętrzne z okładziną / Interior swing door with cladding
D	D	Drzwi wewnętrzne pelne / Interior swing door

Elewacje / Elevation	Symbol	Opis
DZ	DZ	Deska elewacyjna / Wood plank panel
DZL	DZL	Lamele elewacyjne / Wood lamella panel
AV/LZ	AV/LZ	ściana LED o niskiej rozdzielczości / LED lighting
SFDZ	SFDZ	Sufit drewniany / Wood plank ceiling
INSK	INSK	Rzeźba kinetyczna / Kinetic sculpture

Wykończenie wewnętrzne / Interior finishes	Symbol	Opis
KM	KM	Posadzka kamienna / stone paving
DR	DR	Parkiet drewniany z desek wood plank floor
GRS	GRS	Płytki gresowa / tile
W	W	Wykładzina z linoleum / linoleum lining
DW1	DW1	Deska ścienna / Wood plank panel
DWL	DWL	Drewniane lamele / Wood lamellas
GK	GK	Płyta g-k bez wykończenia / Plasterboard without finish
GKM	GKM	Płyta g-k malowana / Plasterboard with paint
GKW	GKW	Płyta g-k malowana farbą wodoodporną / Plasterboard with waterproof paint

Sufity / Ceilings	Symbol	Opis
SFD	SFD	Sufit drewniany wewnętrzny / Wood plank ceiling
SFDL	SFDL	Sufit drewniany lamele / Wood lamella ceiling
SFH	SFH	Sufit higieniczny / Hygienic ceiling

Wypożyczenie wystawy / Exhibition equipment	Symbol	Opis
WFP	WFP	Ważony w szczech / Viewfinder
UR	UR	Urządzenie dla dzieci / Devices for children
ISS	ISS	Instalacja kinetyczna wewnętrzna / Interior kinetic sculpture
MP	MP	Makieta pawilonu / Model of the pavilion
INT	INT	Interaktywny tablet / Interactive tablet
SIP	SIP	ściana z interaktywną projekcją / Wall with interactive projection
WSM	WSM	Wielkoprzestrzenna struktura modułowa / Spatial modular structure
GUR	GUR	Google interaktywne / Interactive google
GL	GL	Glob / Globe
MD	MD	Monitory dotykowe / Touch screen

Elementy wnętrza / Exhibition	Symbol	Opis
P	P	Balustrada drewniana pełna / Wooden railing
P2	P2	Poręcz stalowa / Steel handrail
FB	FB	Floorbox wewnętrzny / Interior floorbox

Wypożyczenie techniczne / Exhibition	Symbol	Opis
W1	W1	Winda osobowa / passenger lift
W2	W2	Winda towarowa / service lift

PAWILON POLSKI NA EXPO 2020 W DUBAJU

Investor: PAIH
Grupa PFR
ul. Bagatela 12
TEL: +48 22 334 98 00

Autor Konceptji: W X C A s.p. z o.o.
ul. BRACKA 18 LOK. 62
00 - 028 WARSZAWA
TEL 22 56 86 73 72
wxc@wxc.pl, www.wxc.pl

Zespół: arch. Szczechan Wroński
arch. Marta Sekulska-Wrońska
arch. Michał Czerwiński
arch. Anna Dobek
arch. Anna Majewska
arch. Paulina Kucharska
arch. Małgorzata Ollarska
arch. Piotr Lossek


Faza: KONCEPCJA ARCHITEKTONICZNA

Branża: ARCHITEKTURA


Tytuł rysunku: PRZEKRÓJ A-A / SECTION A-A
PRZEKRÓJ B-B / SECTION B-B
PRZEKRÓJ C-C / SECTION C-C

Numer rysunku: E2020-PK-A-300

Skala: 1:100

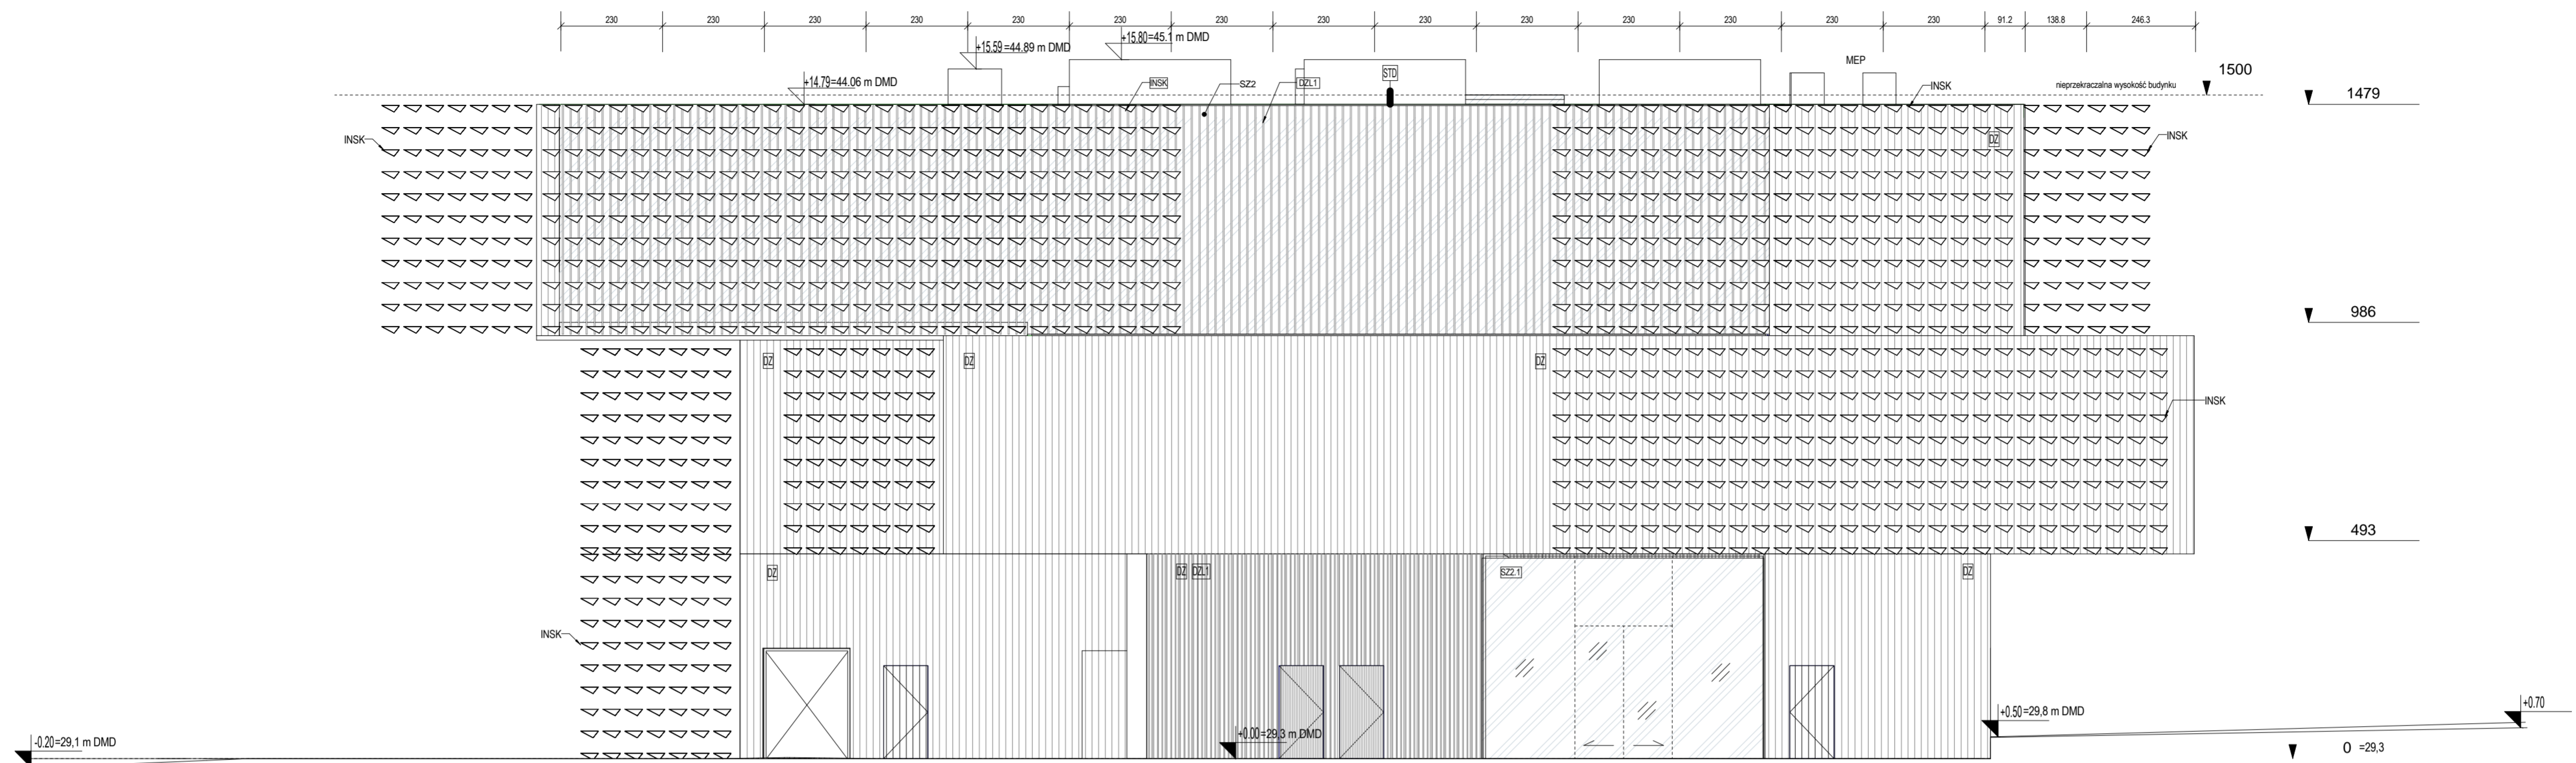

ELEWACJA POŁUDNIOWA / SOUTH ELEVATION

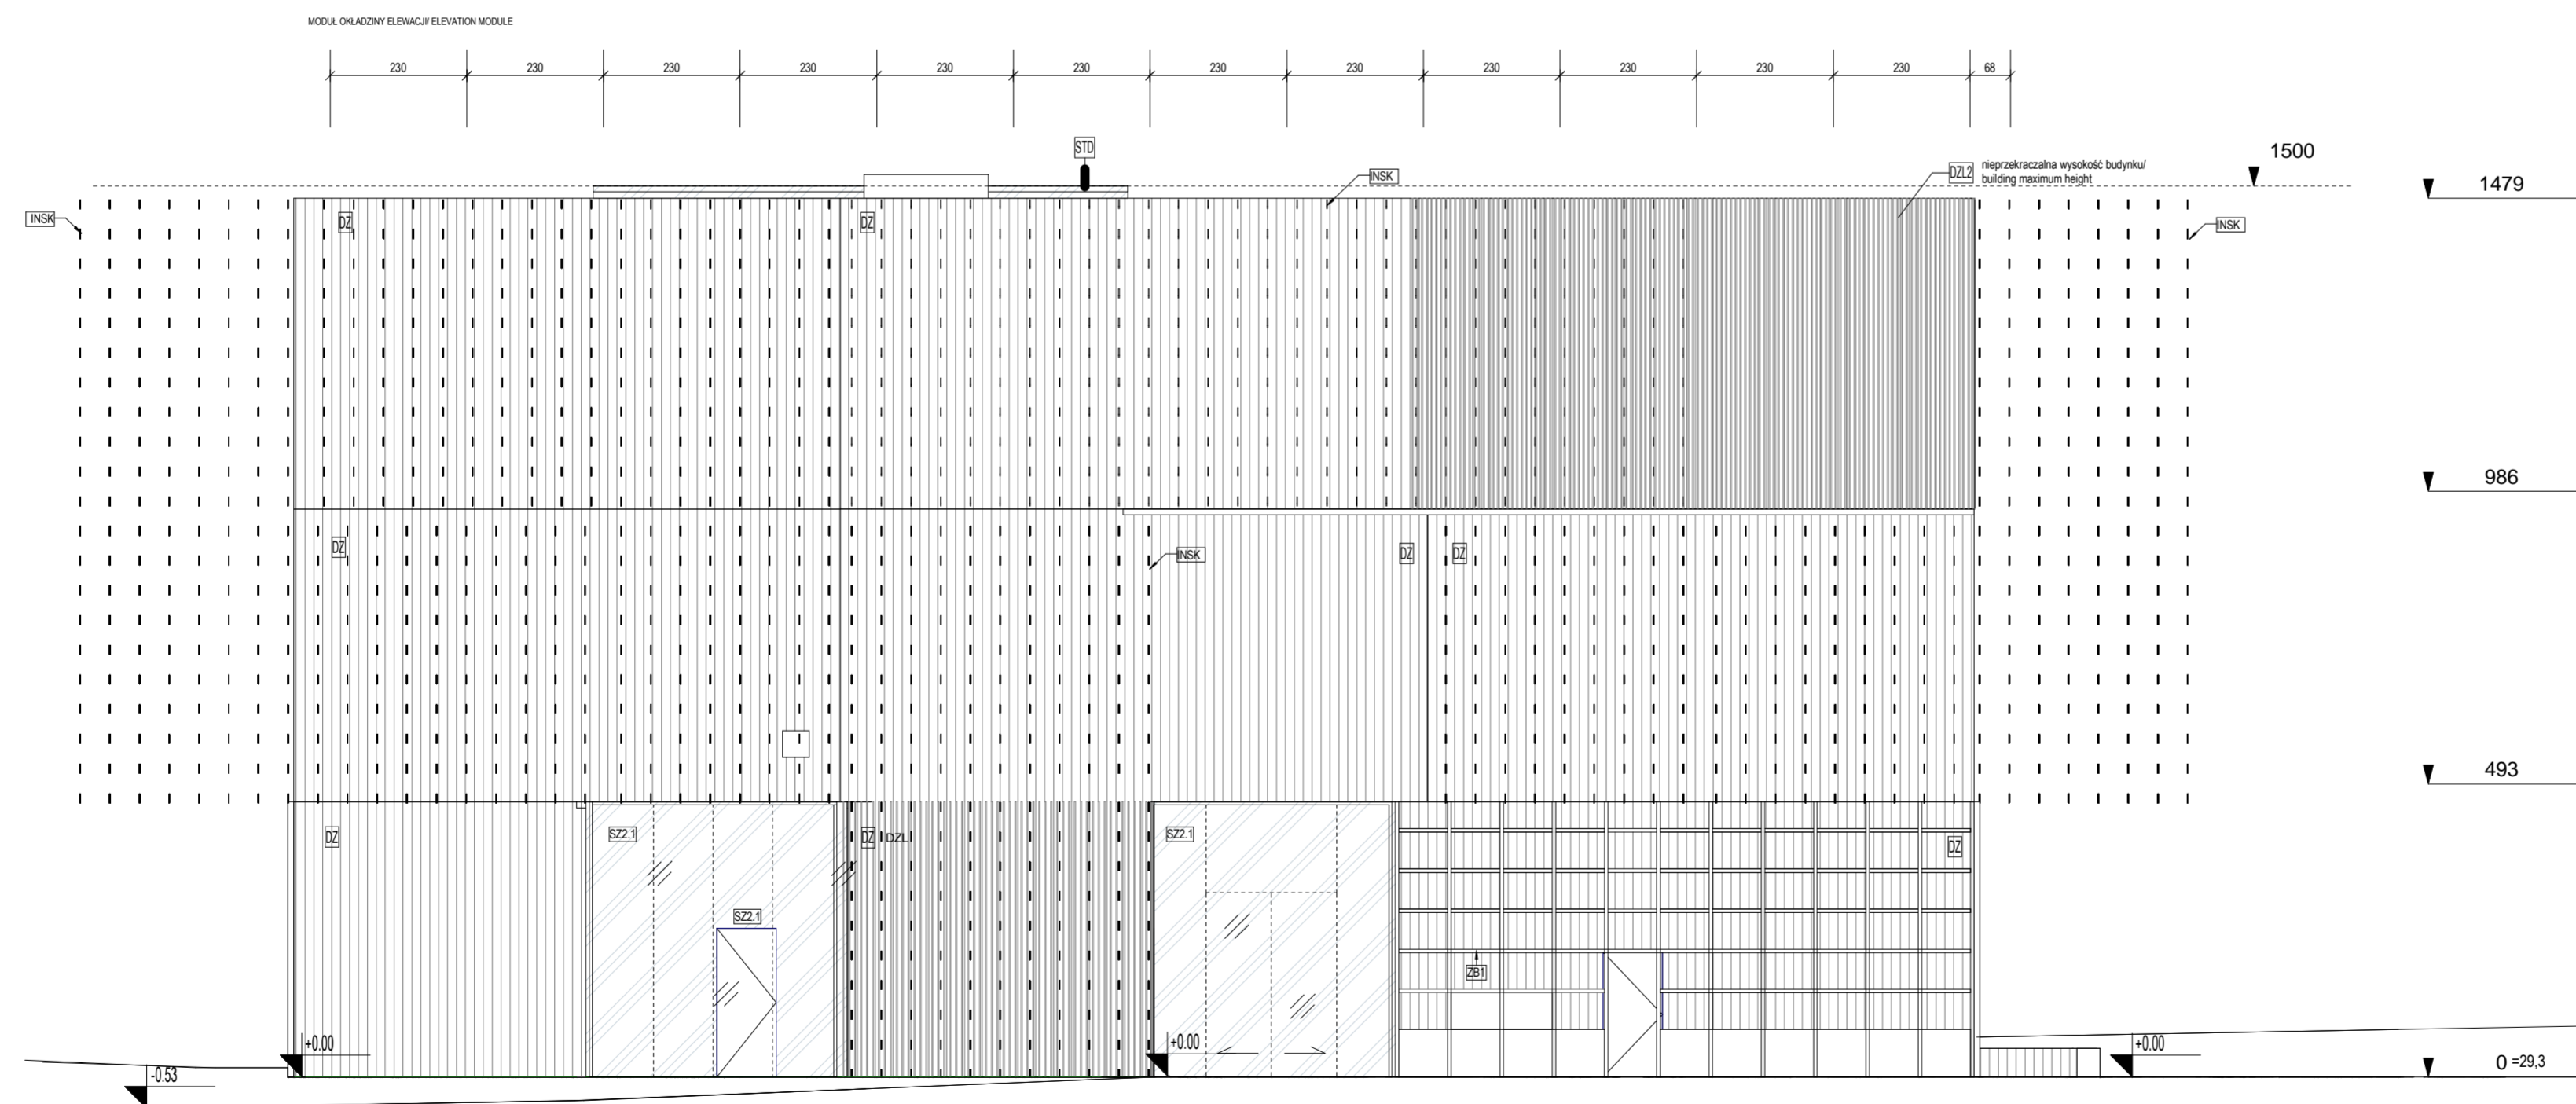

ELEWACJA ZACHODNIA / WEST ELEVATION

LEGENDA / LEGEND

- Elevation / Elewacja
- DZ Deska elewacyjna / Wood plank panel
 - DZL Lamelle elewacyjne / Wood lamella panel
 - AV LZ Ściana LED o niskiej rozdzielczości / LED lighting
 - SFZ2 Sufit drewniany / Wood plank ceiling
 - INSK Rzeźba kinetyczna / Kinetic sculpture
 - SZZ Ściana szklana / Glass facade
 - STD Świecik / Skylight

PAWILON POLSKI NA EXPO 2020 W DUBAJU

Investor:



PAIH
ul. Bagatela 12
TEL: +48 22 334 98 00

Autor Koncepcji:



W X C A s.p. z o.o.
ul. BRACKA 18 LOK. 62
00 - 028 WARSZAWA
TEL 22 256 86 73 / 72
wxca@wxca.pl, www.wxca.pl

Zespół:

arch. Szczepan Wroński
arch. Marta Sekulska-Wrońska
arch. Michał Czerwiński
arch. Anna Dobek
arch. Anna Majewska
arch. Paulina Kucharska
arch. Małgorzata Górska
arch. Piotr Losak

Faza:

KONCEPCJA ARCHITEKTONICZNA

Branża:

ARCHITEKTURA

Tytuł rysunku:


ELEWACJA ZACHODNIA, ELEWACJA
POŁUDNIOWA / WEST ELEVATION, SOUTH
ELEVATION

Numer rysunku:


E2020-PK-A-400

Skala:

1:100

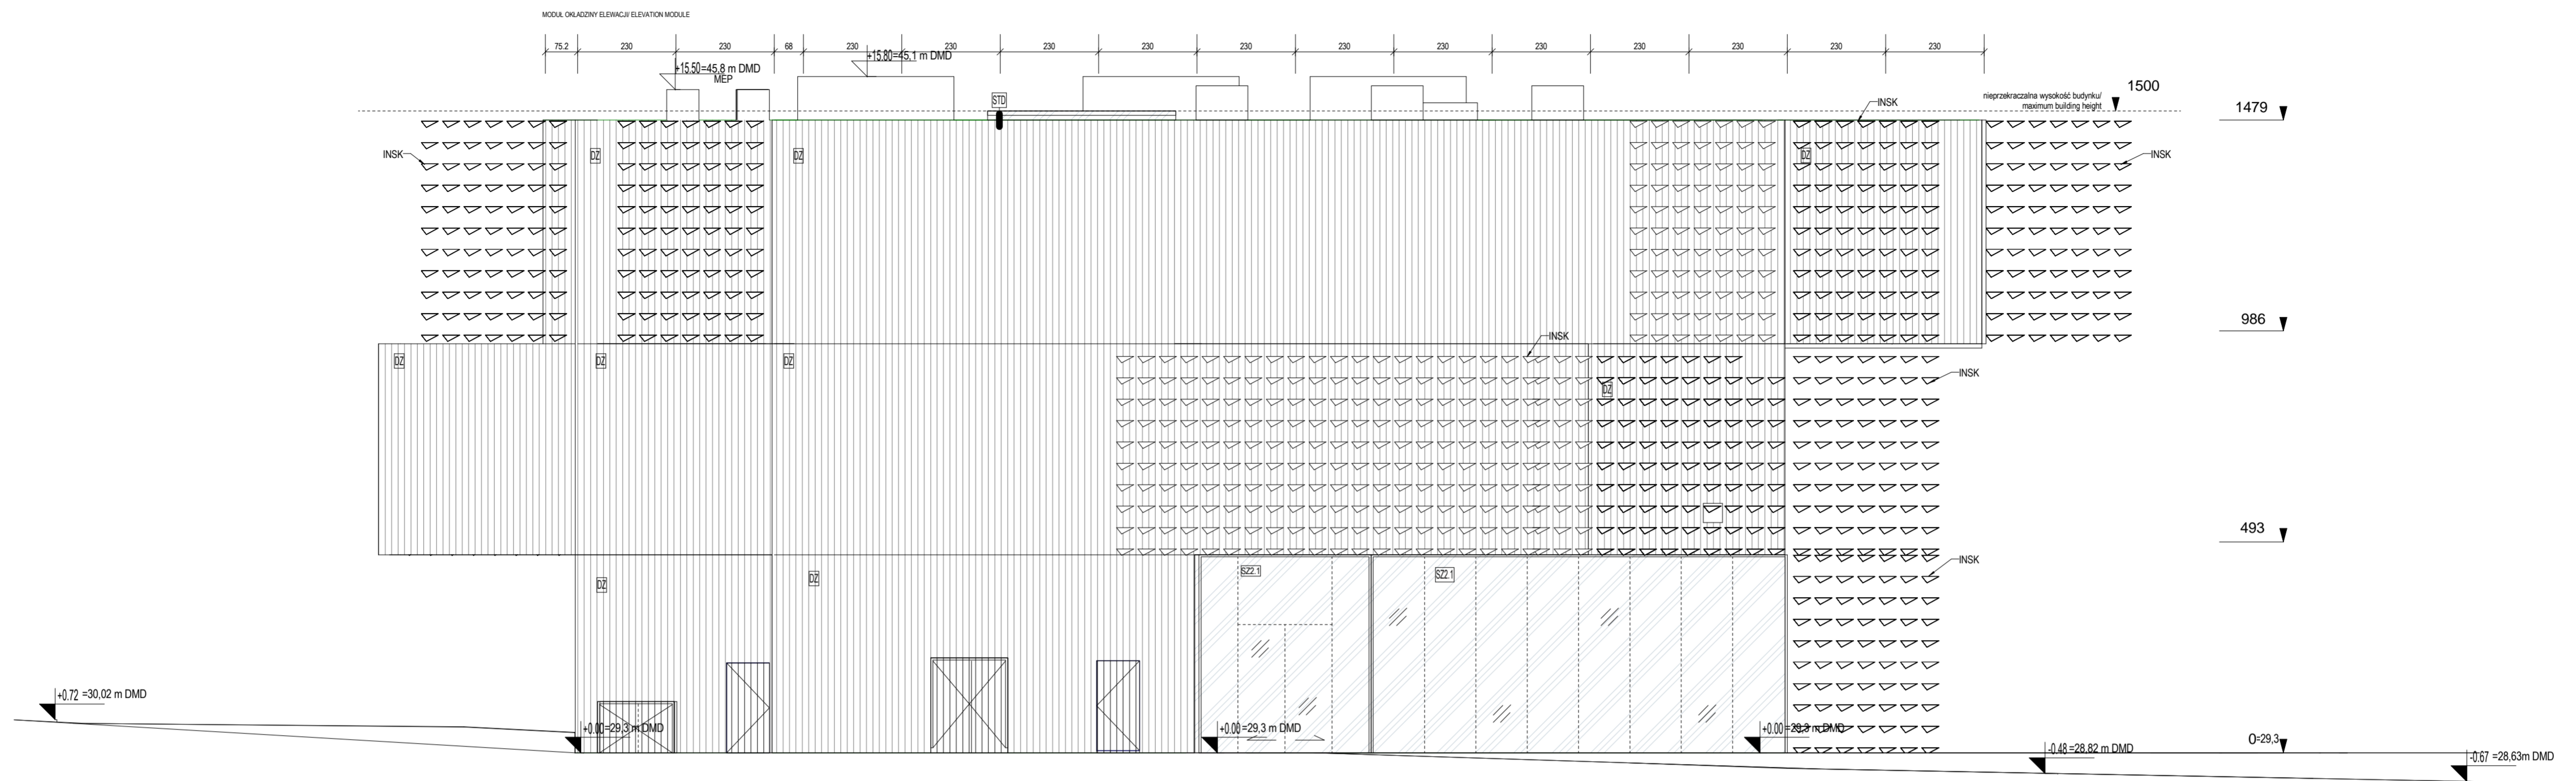

ELEWACJA PÓLNOČNA / NORTH ELEVATION

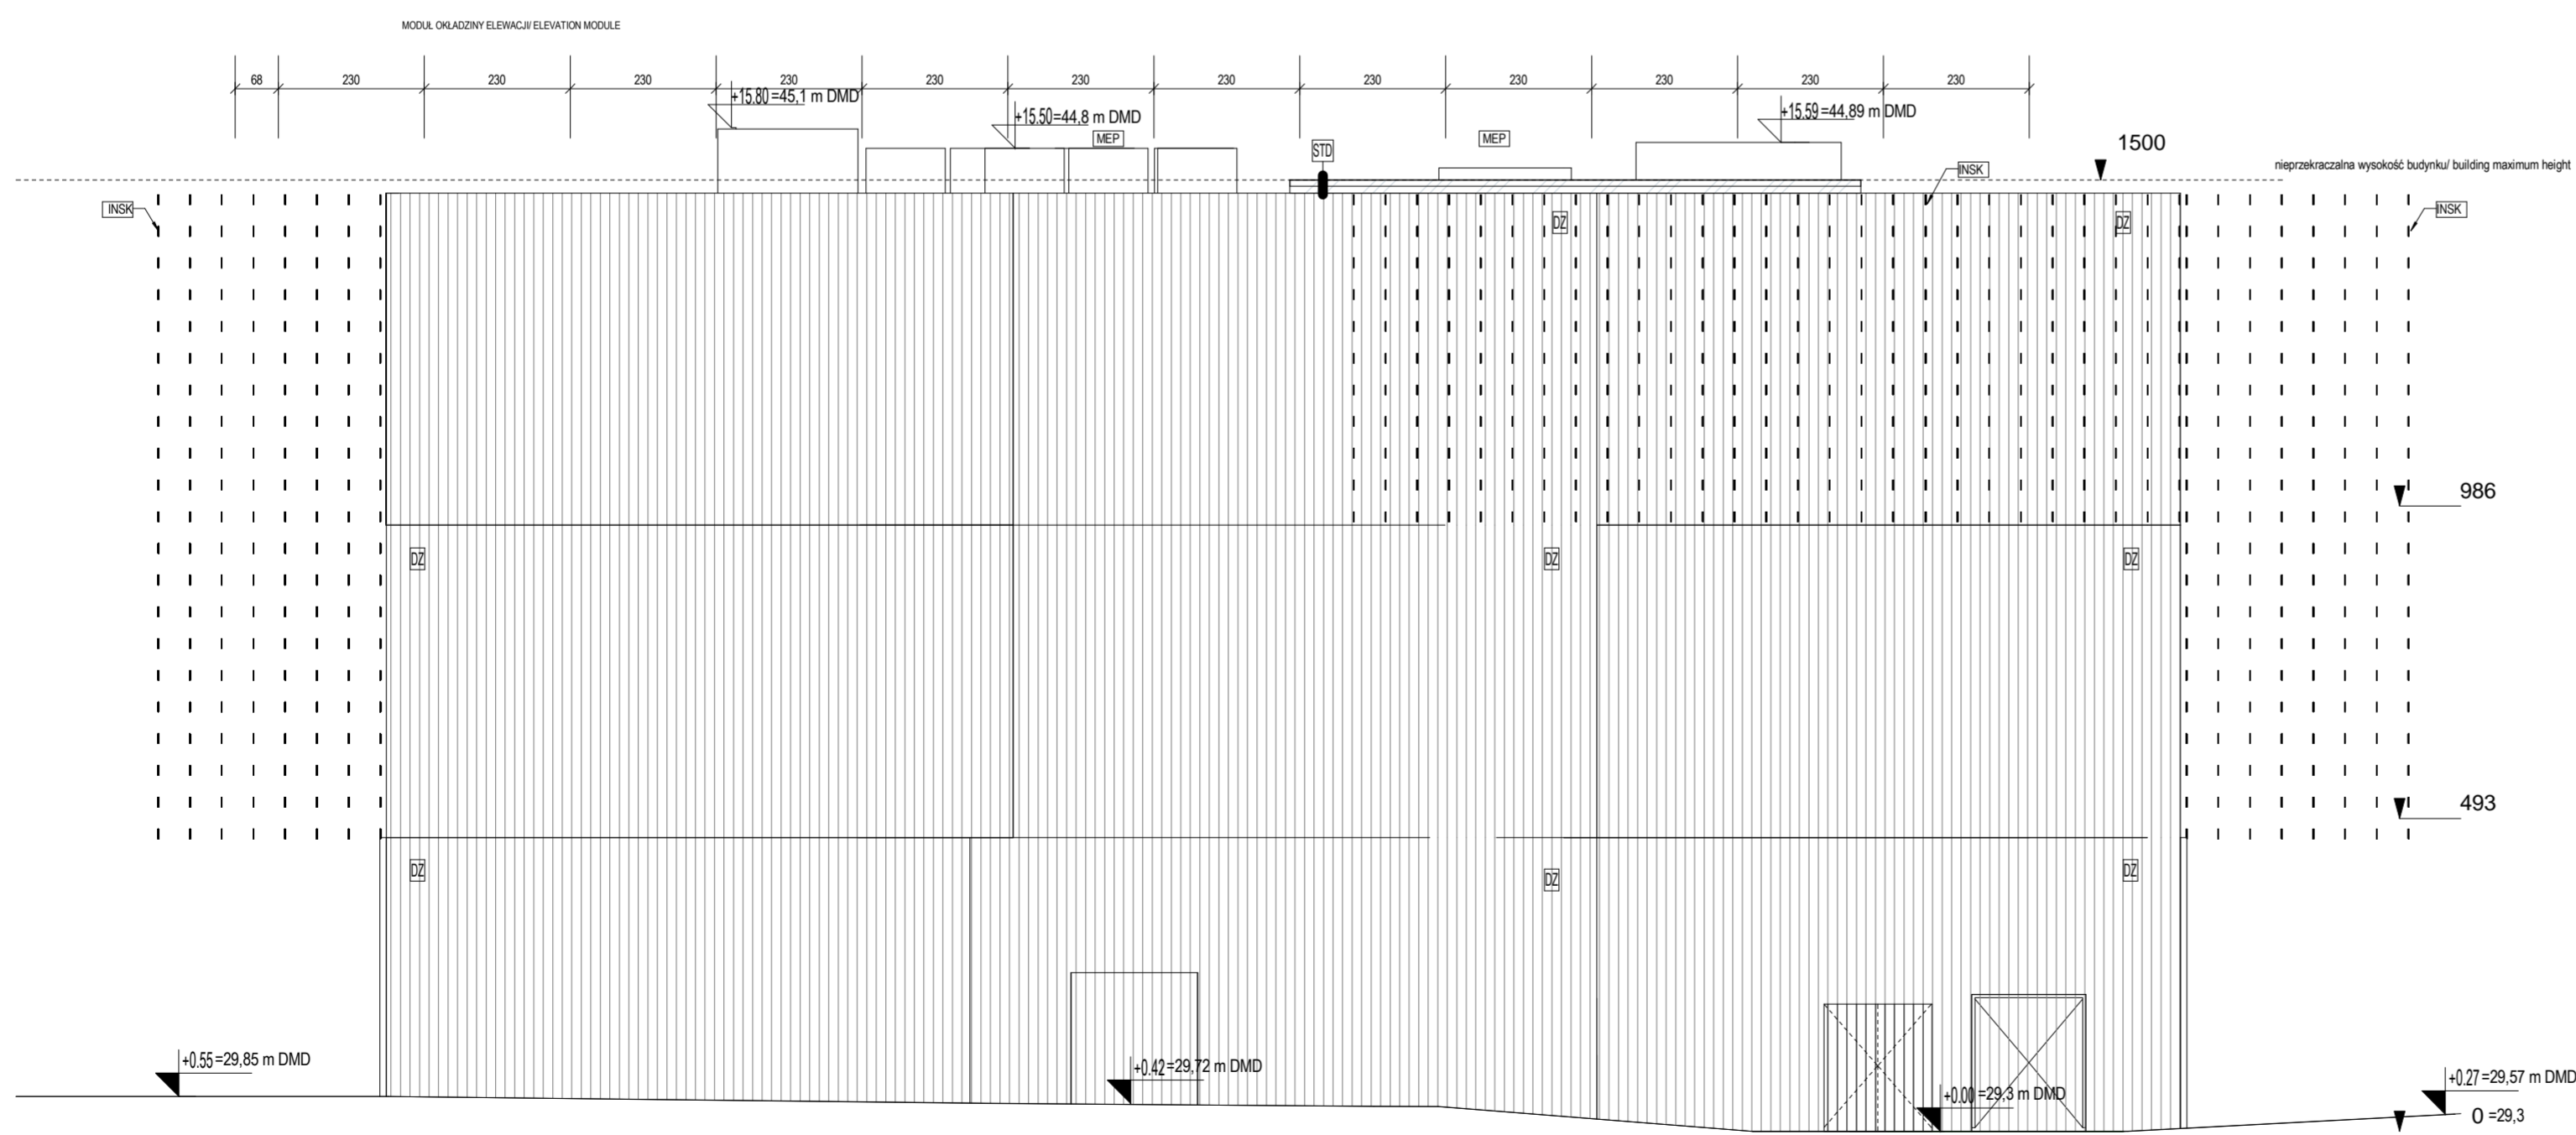

ELEWACJA WSCHODNIA / EAST ELEVATION

LEGENDA / LEGEND

Elewacje / Elevation	
DZ	Deska elewacyjna / Wood plank panel
DZL	Lamele elewacyjne / Wood lamella panel
AV/LZ	Ściana LED o niskiej rozdzielczości / LED lighting
SFDZ	Sufit drewniany / Wood plank ceiling
INSK	Rzeźba kinetyczna / Kinetic sculpture
SZ2.1	Ściana szklana / Glass facade
STD	Świeciki / Skylight

PAWILON POLSKI NA EXPO 2020 W DUBAJU

Investor:



PAIH
ul. Bagatela 12
TEL.: +48 22 334 98 00

Autor Koncepcji:



W X C A s.p. z o.o.
ul. BRACKA 18 LOK. 62
00 - 028 WARSZAWA
TEL. 22 256 86 73 / 72
wxca@wxca.pl, www.wxca.pl

Zespół:

arch. Szczepan Wroński
arch. Marta Sekulska-Wrońska
arch. Michał Czerwiński
arch. Aneta Dobek
arch. Anna Majewska
arch. Paulina Kucharska
arch. Małgorzata Gilariska
arch. Piotr Lossek

Faza:

KONCEPCJA ARCHITEKTONICZNA

Branża:

ARCHITEKTURA

Tytuł rysunku:

ELEWACJA WSCHODNIA, ELEWACJA PÓLNOČNA / EAST ELEVATION, NORTH ELEVATION

Numer rysunku:

E2020-PK-A-401

Skala:

1 : 100