



Parking WCO

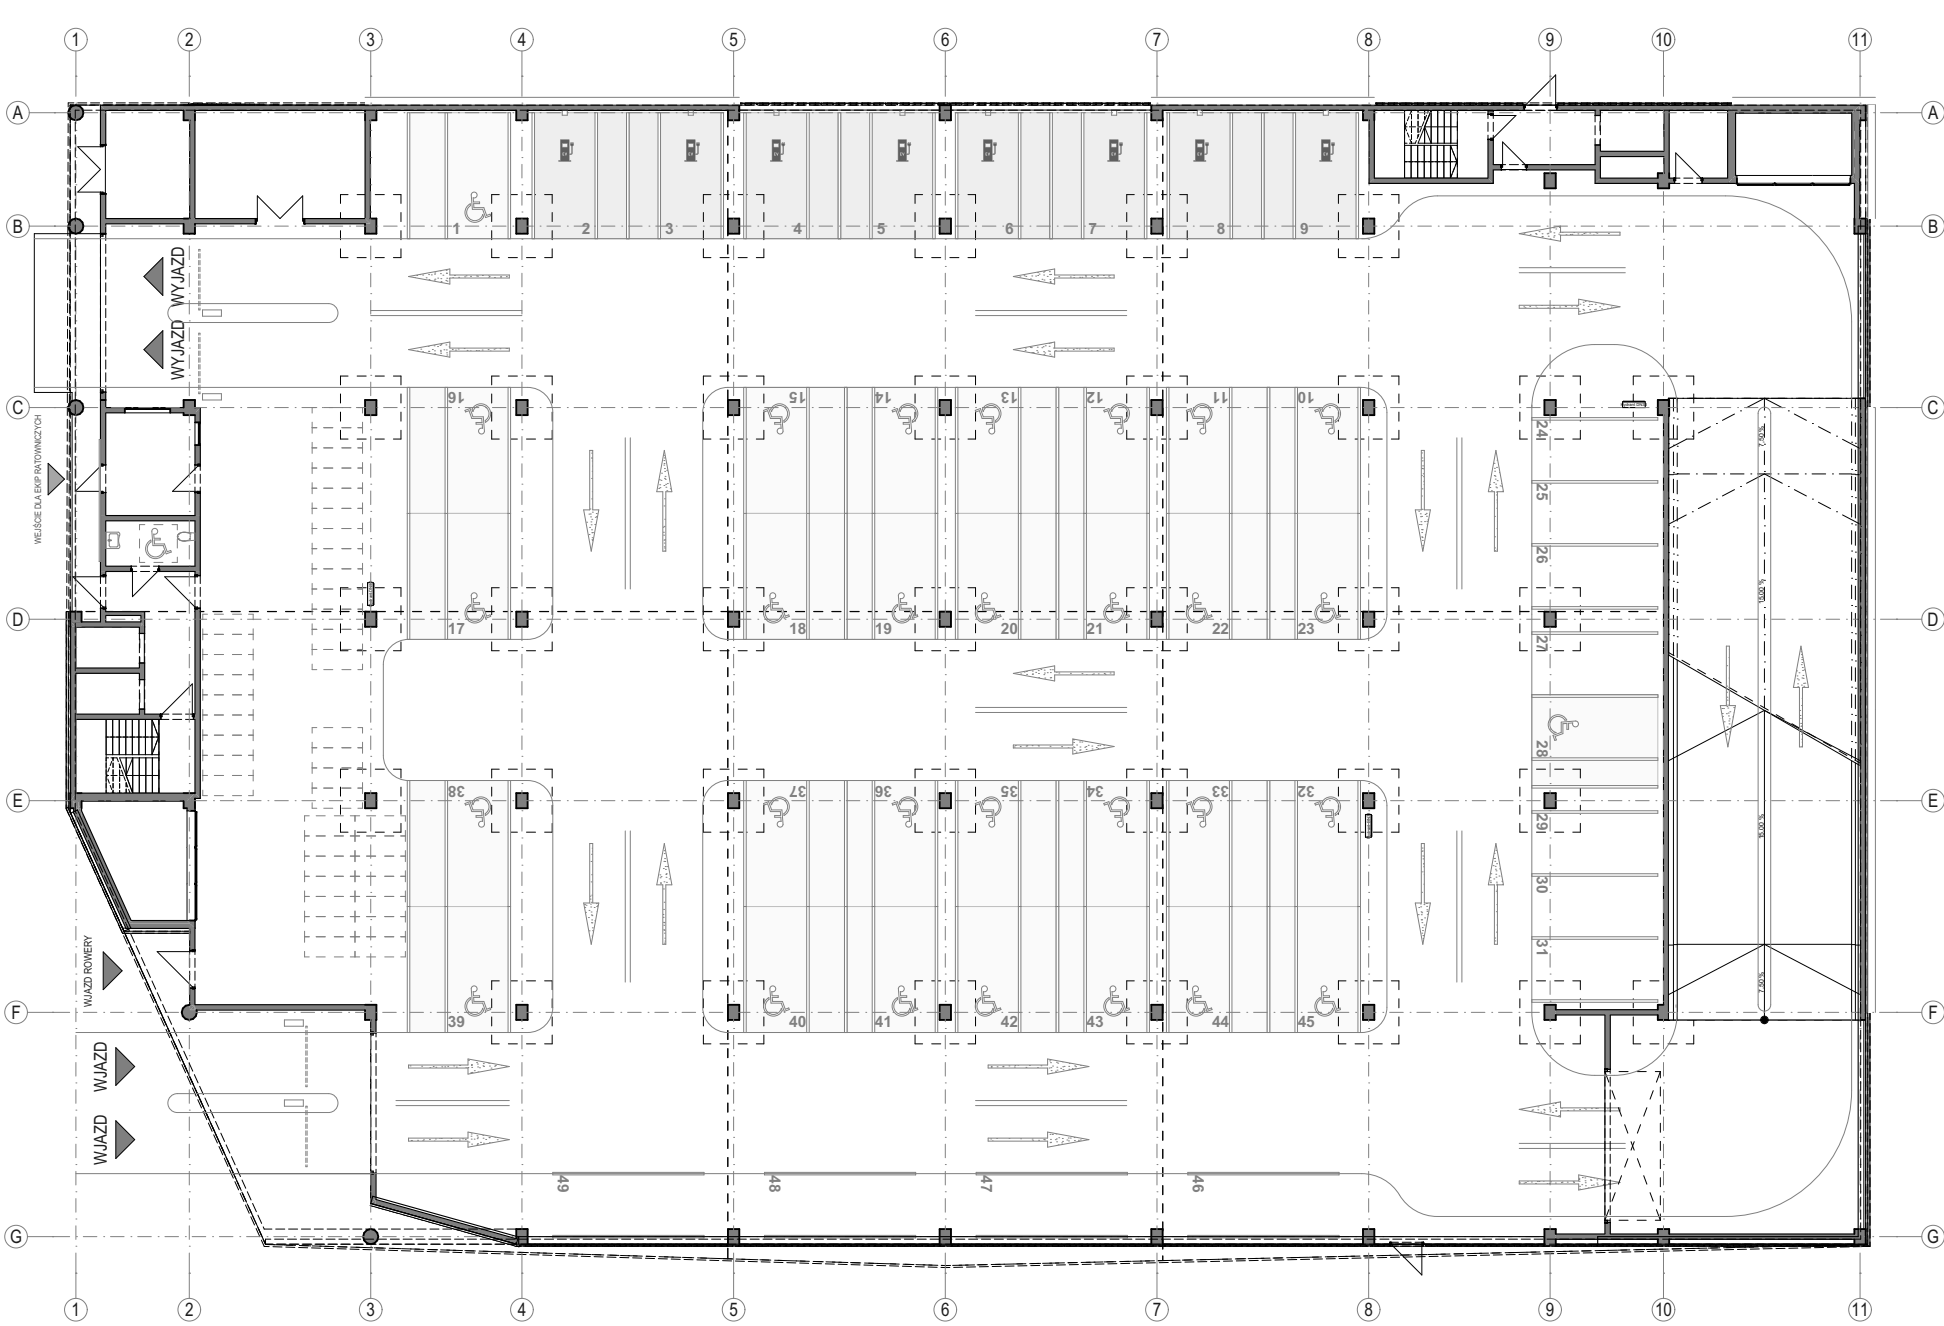

RZUT PARTERU
Skala 1:250

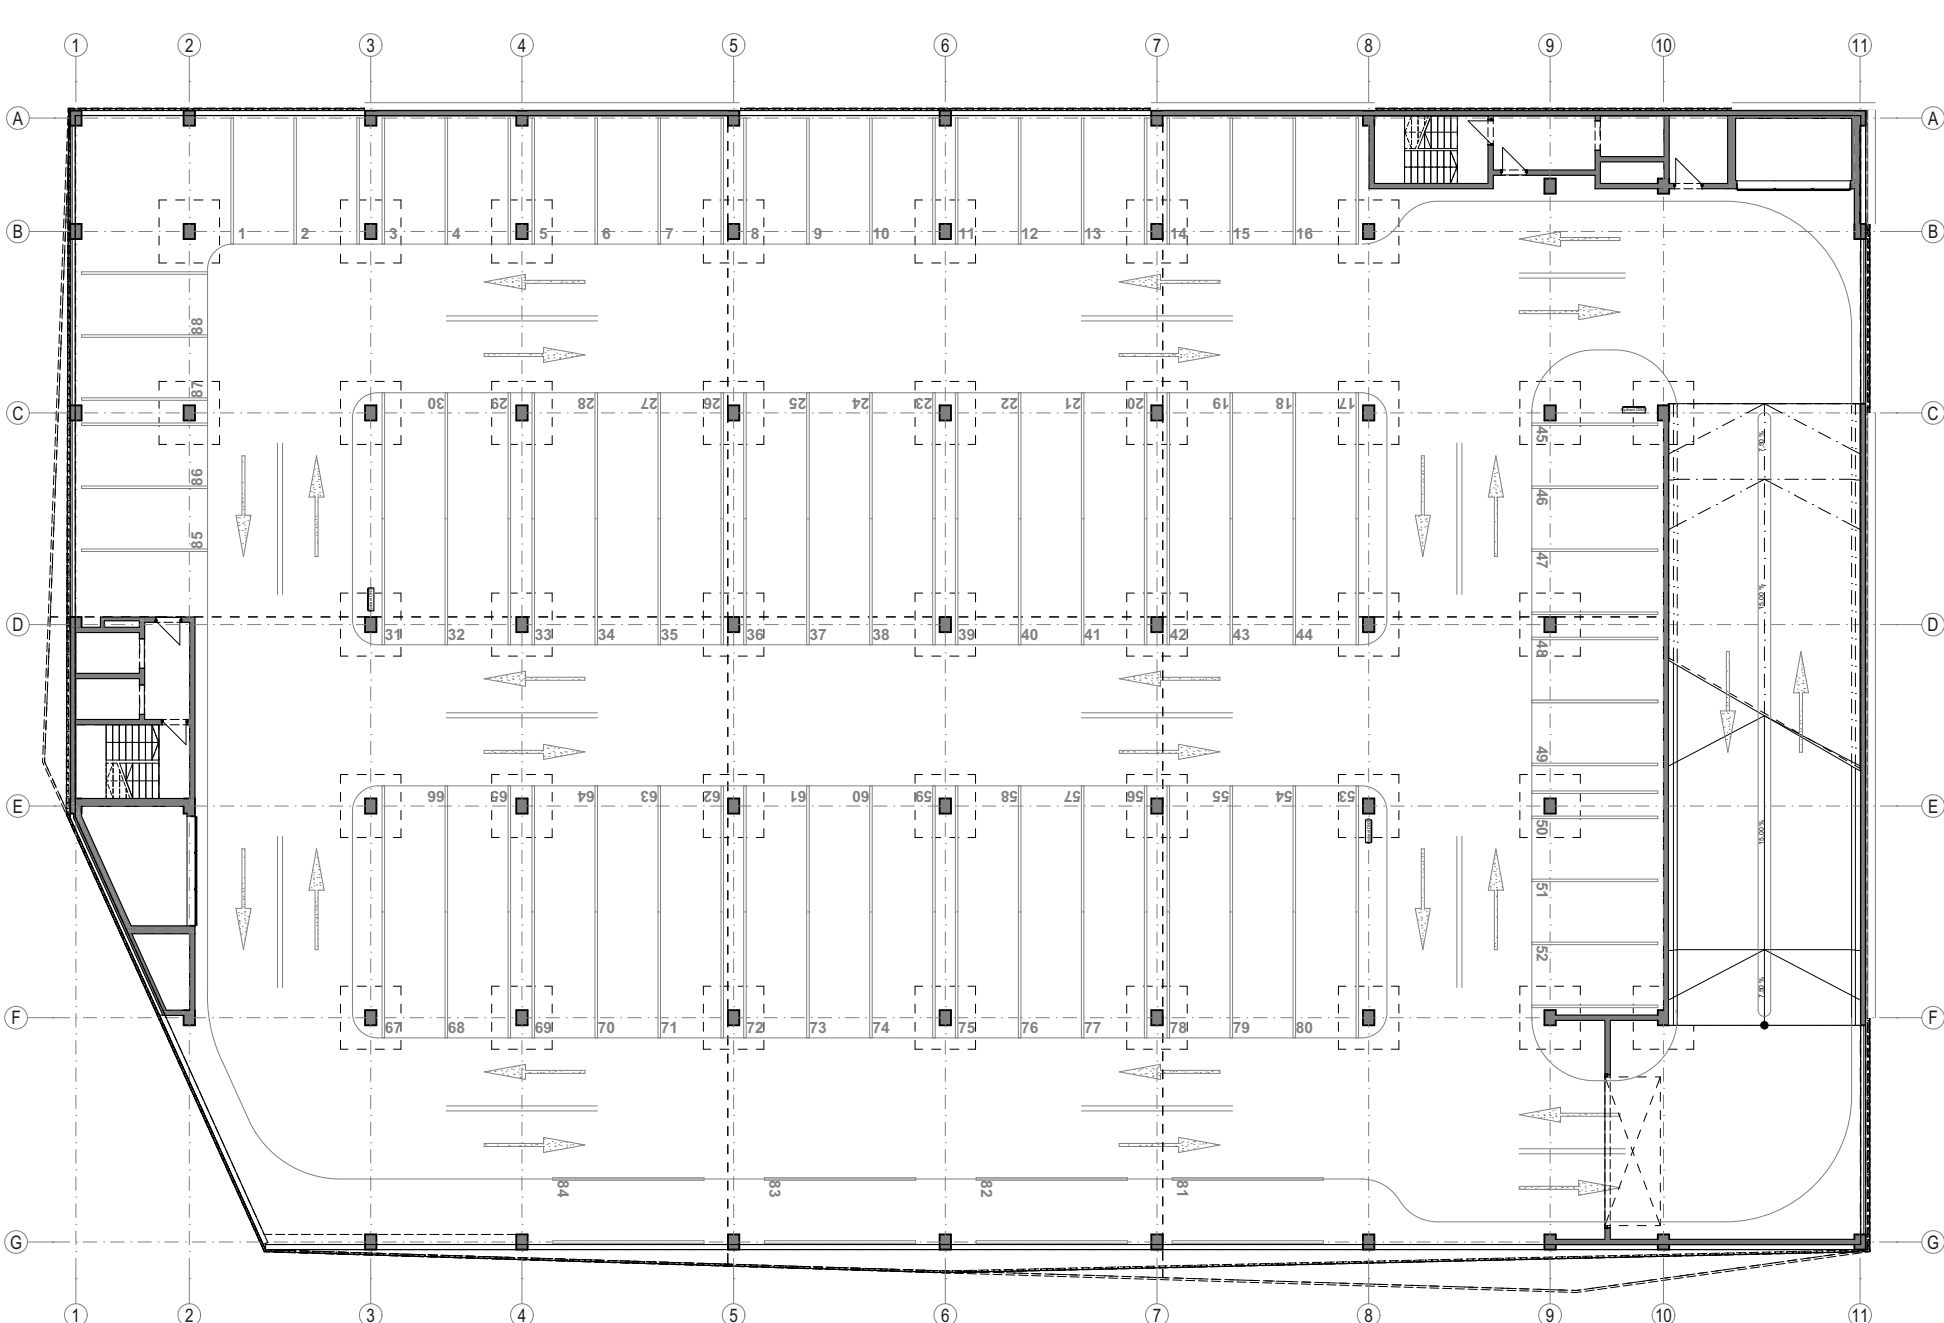

RZUT KONDYGNACJI POWTARZALNEJ
Skala 1:250

