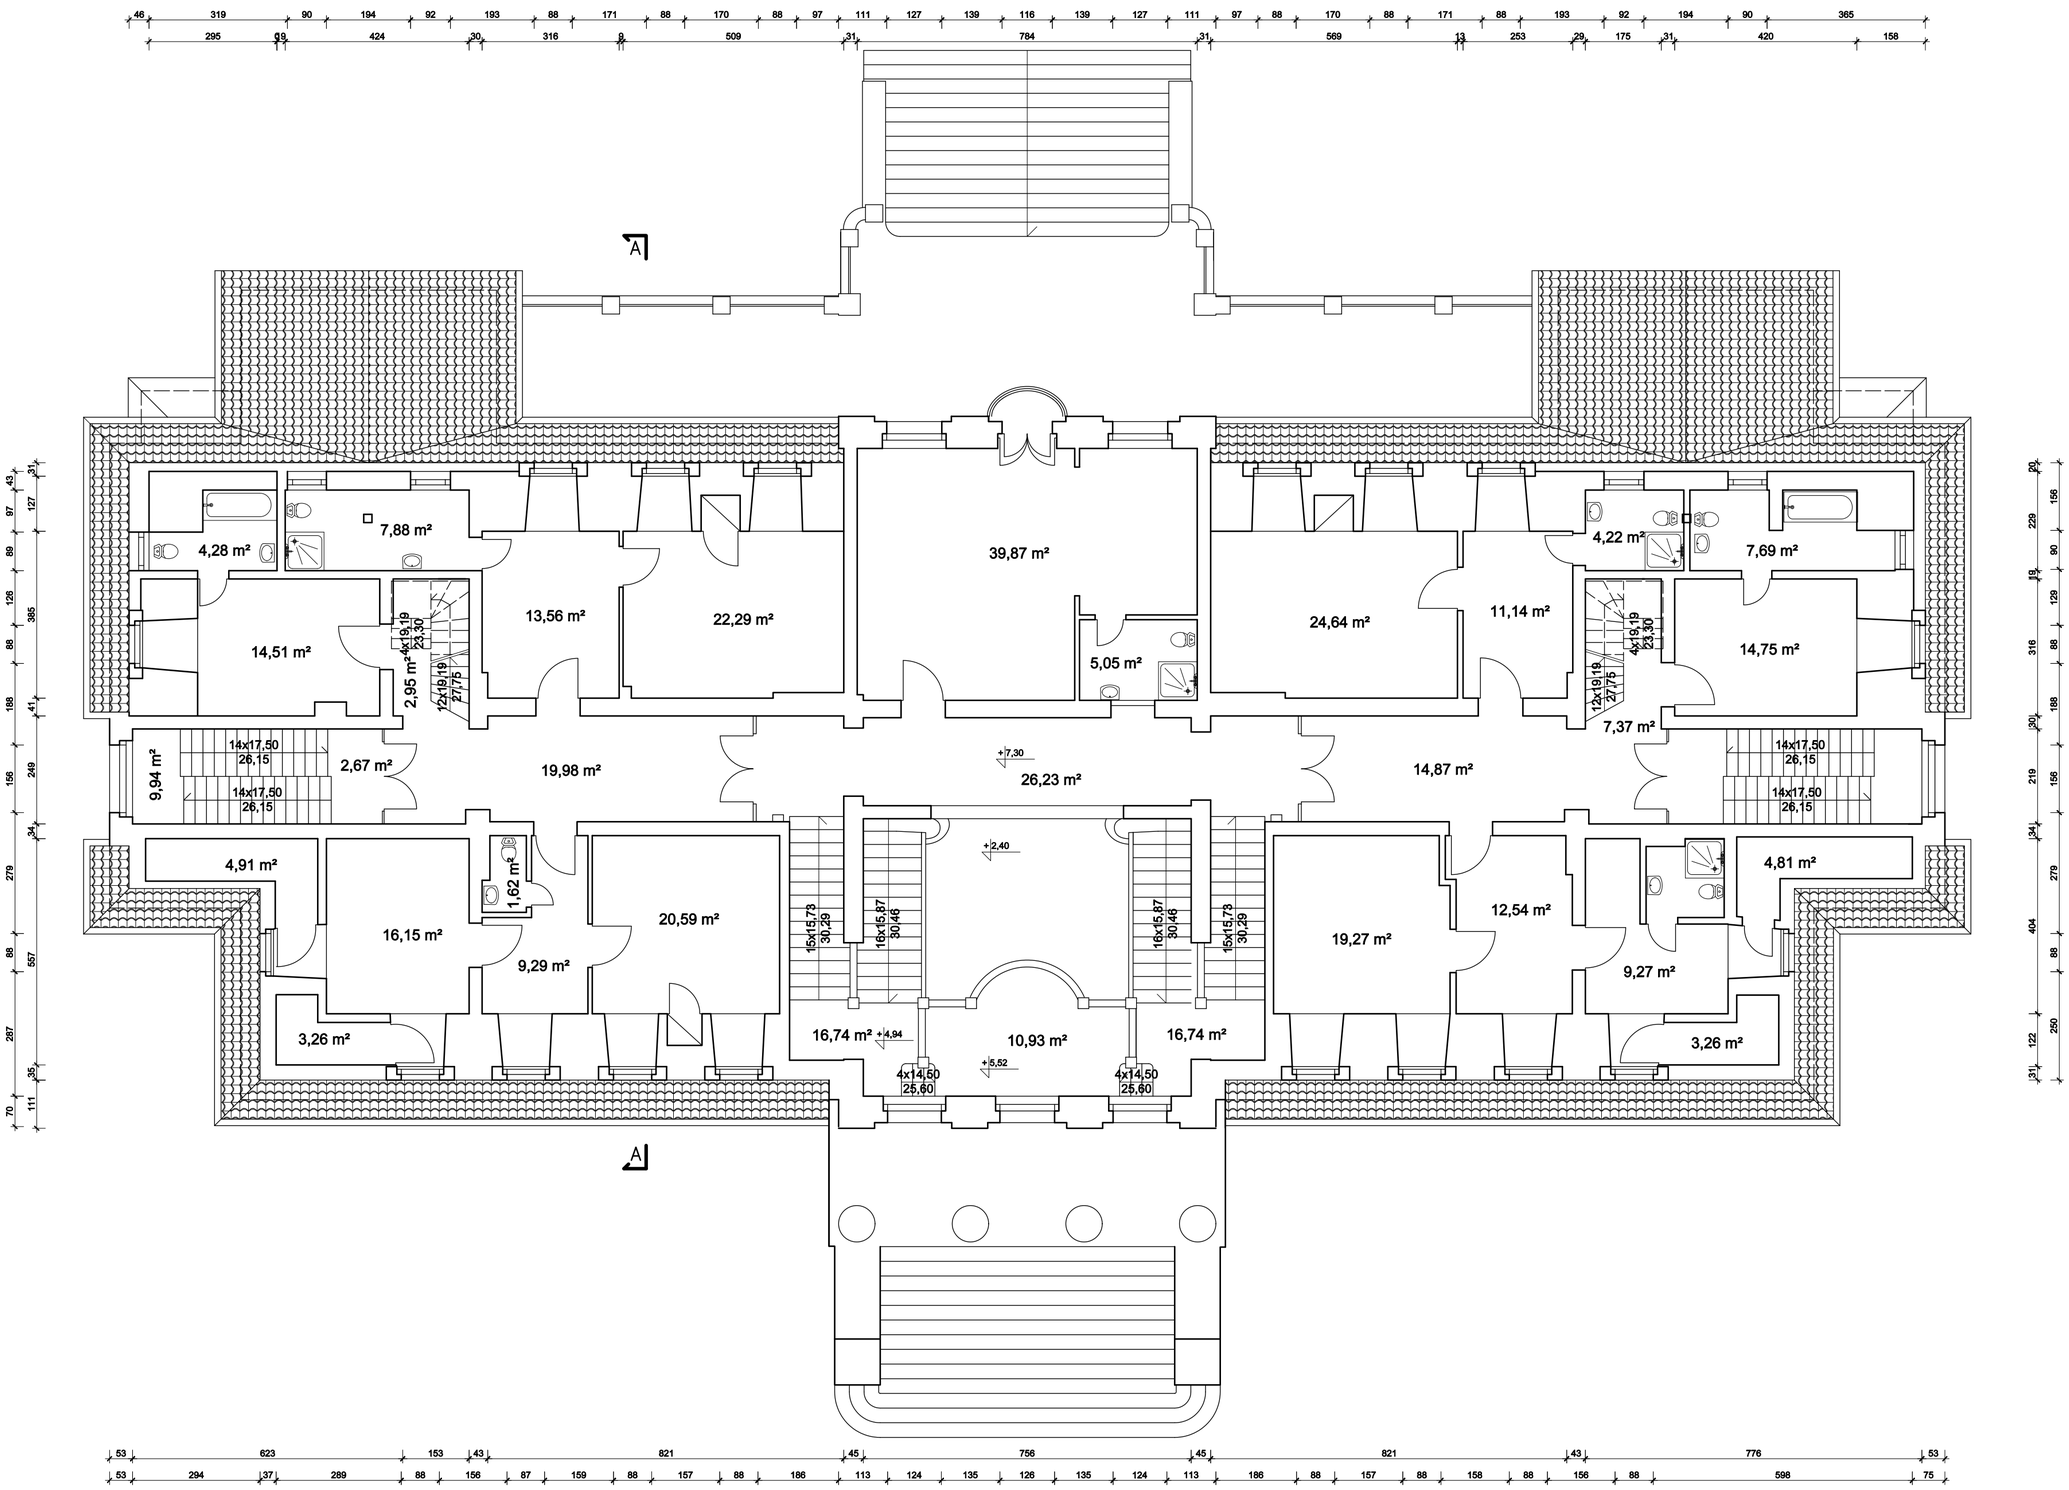

Inwestor	MUZEUM ZIEMIAŃSTWA W DOBRZYCY ZESPÓŁ PAŁACOWO - PARKOWY ul. Pleszewska 5a, 63-330 DOBRZYCA	
Obiekt	BUDYNEK MUZEUM W WINNEJ GÓRZE - PAŁAC	
Lokalizacja	WINNA GÓRA DZ. NR EWID. 81	Data 08.04.2019
Branża	BUDOWLANA	Skala 1:100
Przedmiot	RZUT PODDASZA	Nr rys. 3
Autor	INŻ. KAZIMIERZ SZYMKOWIAK uprawn. budowlane nr.126/87/Pw specjalność konstrukcyjno budowlana-konstrukcje budowlane	Podpis
Opracował	MGR INŻ. JĘDRZEJ SZYMKOWIAK asystent projektanta	