



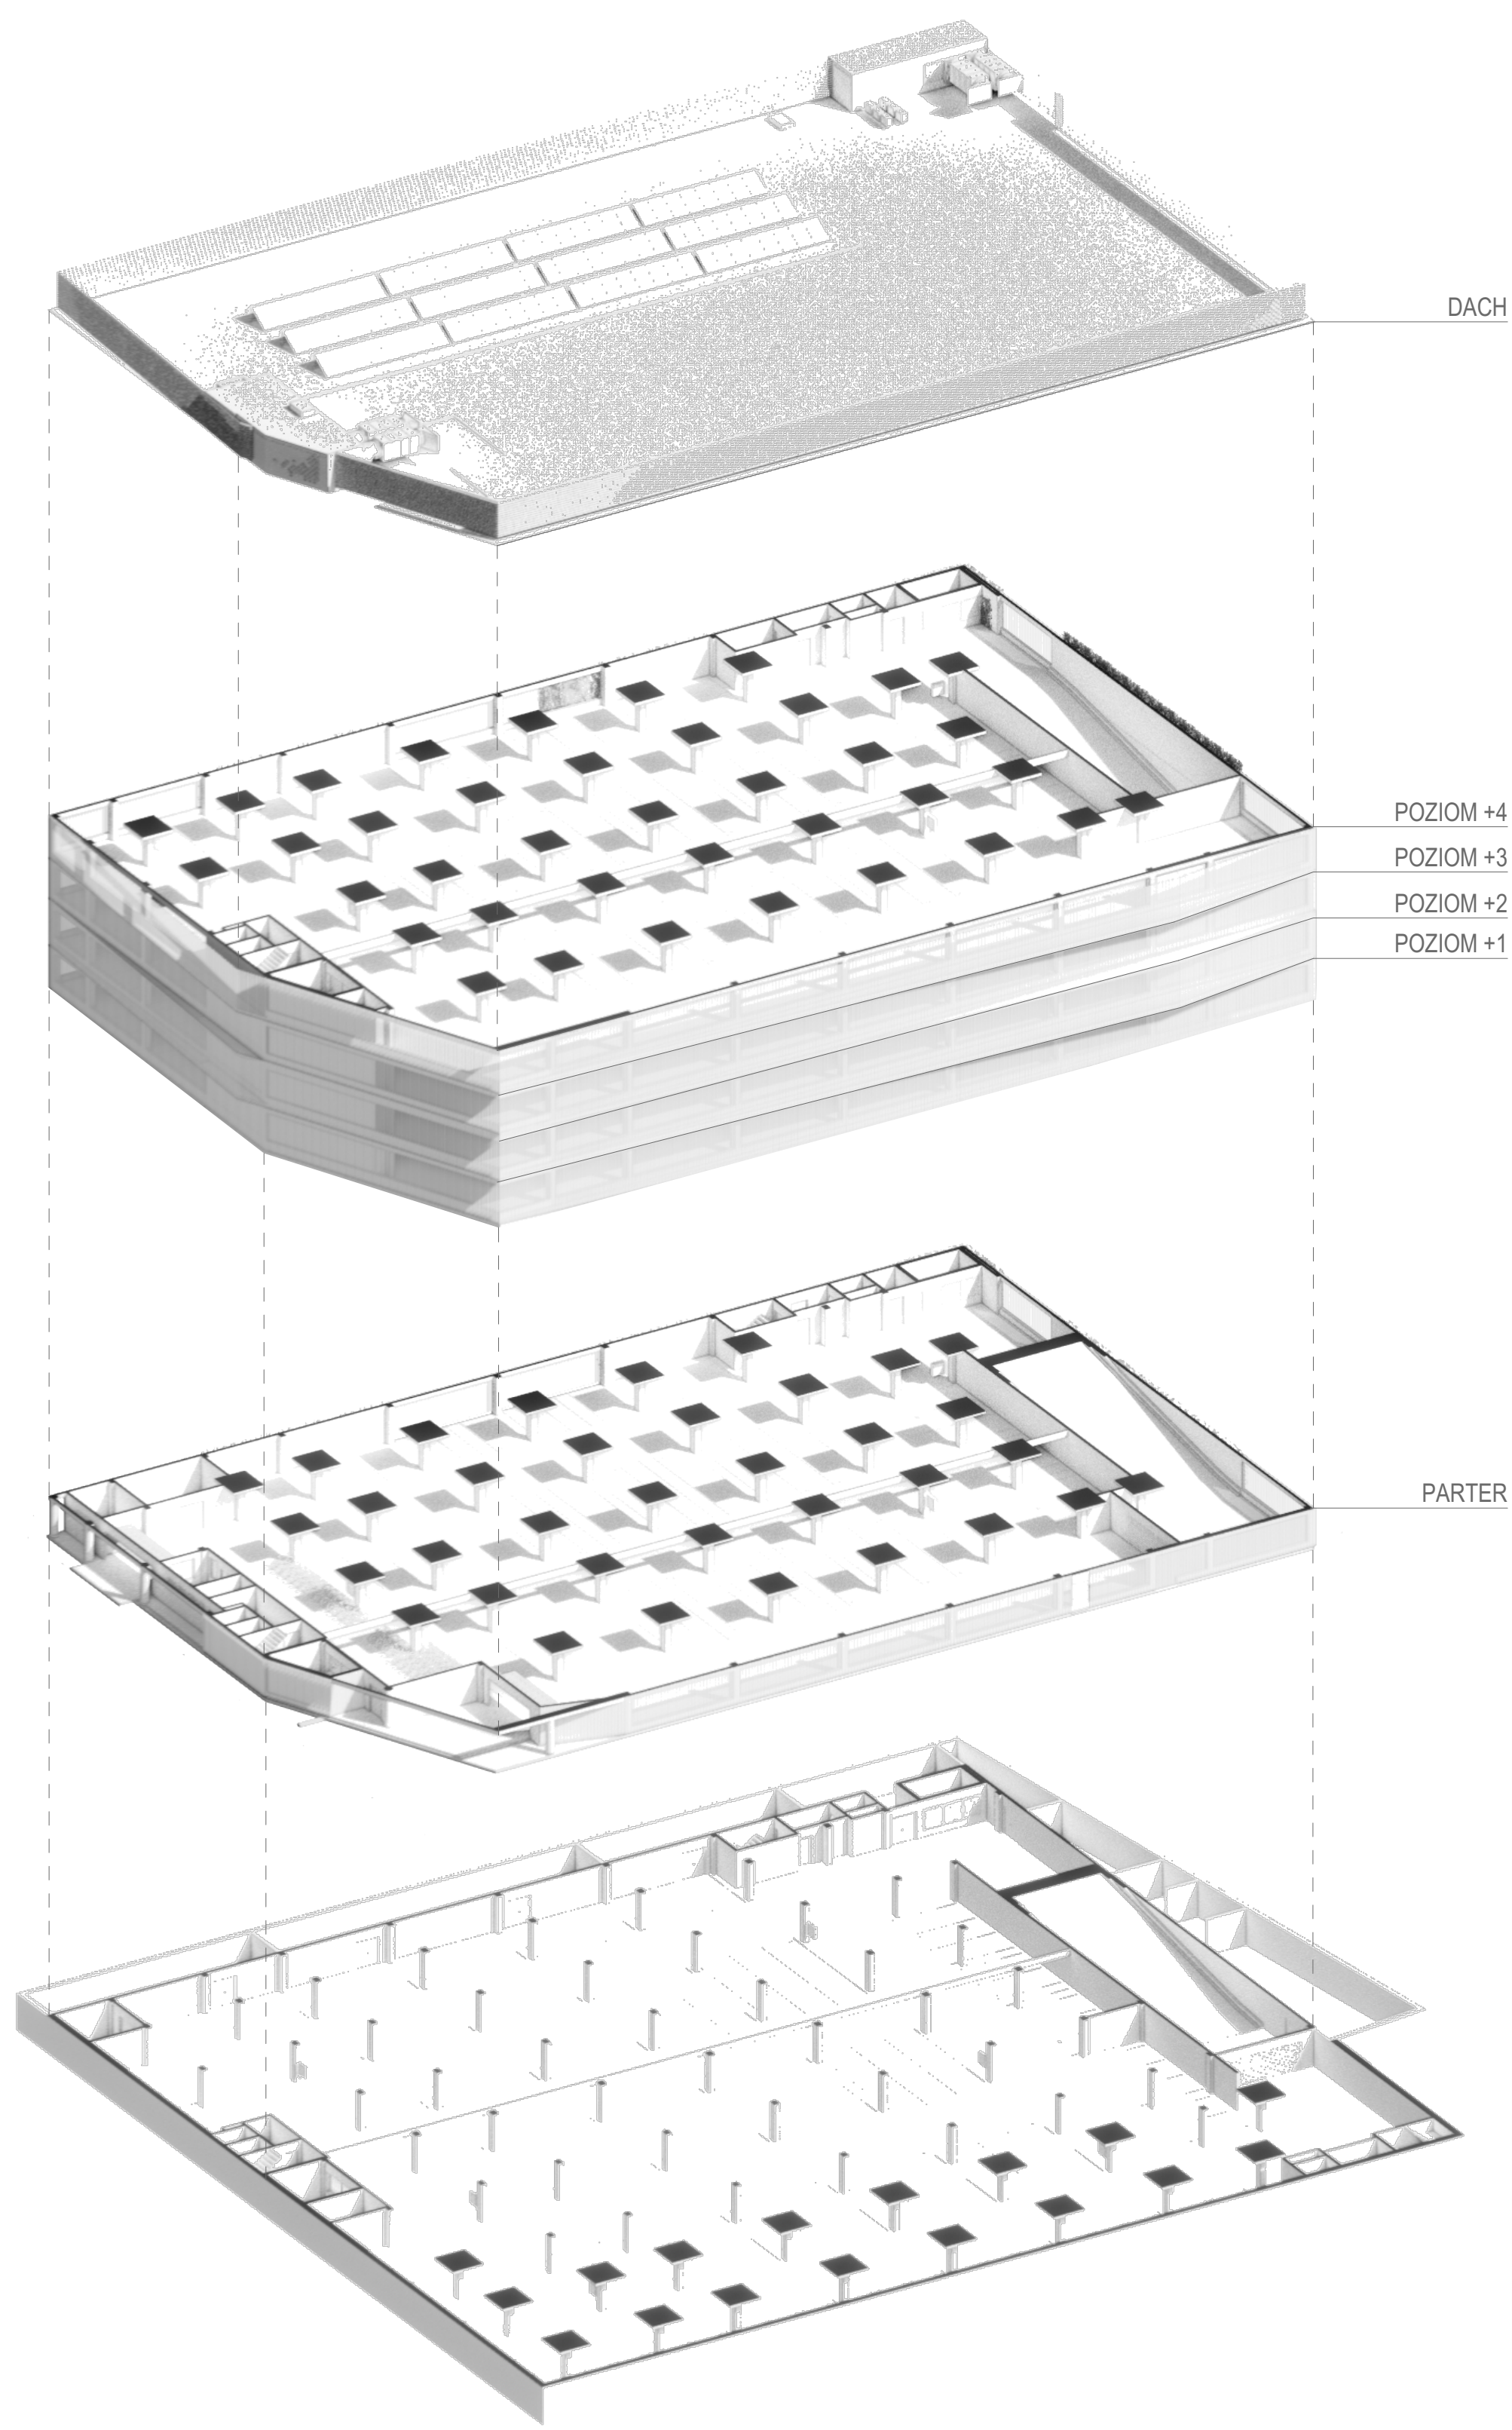


Przedmiotem zamówienia jest zaprojektowanie, budowa i wyposażenie budynku wielokondygnacyjnego garażu w Poznaniu przy ul. Strzeleckiej 49. Celem Zamawiającego jest zapewnienie w nowoprojektowanym garażu wystarczającej liczby miejsc postojowych dla pacjentów, odwiedzających oraz pracowników Centrum Onkologii znajdującego się przy ul. Garbary 15 w Poznaniu.

Zamiarem zamawiającego jest uzyskanie obiektu przystosowanego do pełnienia zadanej funkcji, przyjaznego użytkownikom, o nowoczesnej formie architektonicznej wpisanej w kontekst urbanistyczny, ekonomicznego w użytkowaniu. Budynek musi spełniać wymagania obowiązujących norm i przepisów, szczególnie w zakresie bezpieczeństwa, ochrony przeciwpożarowej, wymagań higieniczno-sanitarnych oraz dostępności dla osób niepełnosprawnych.

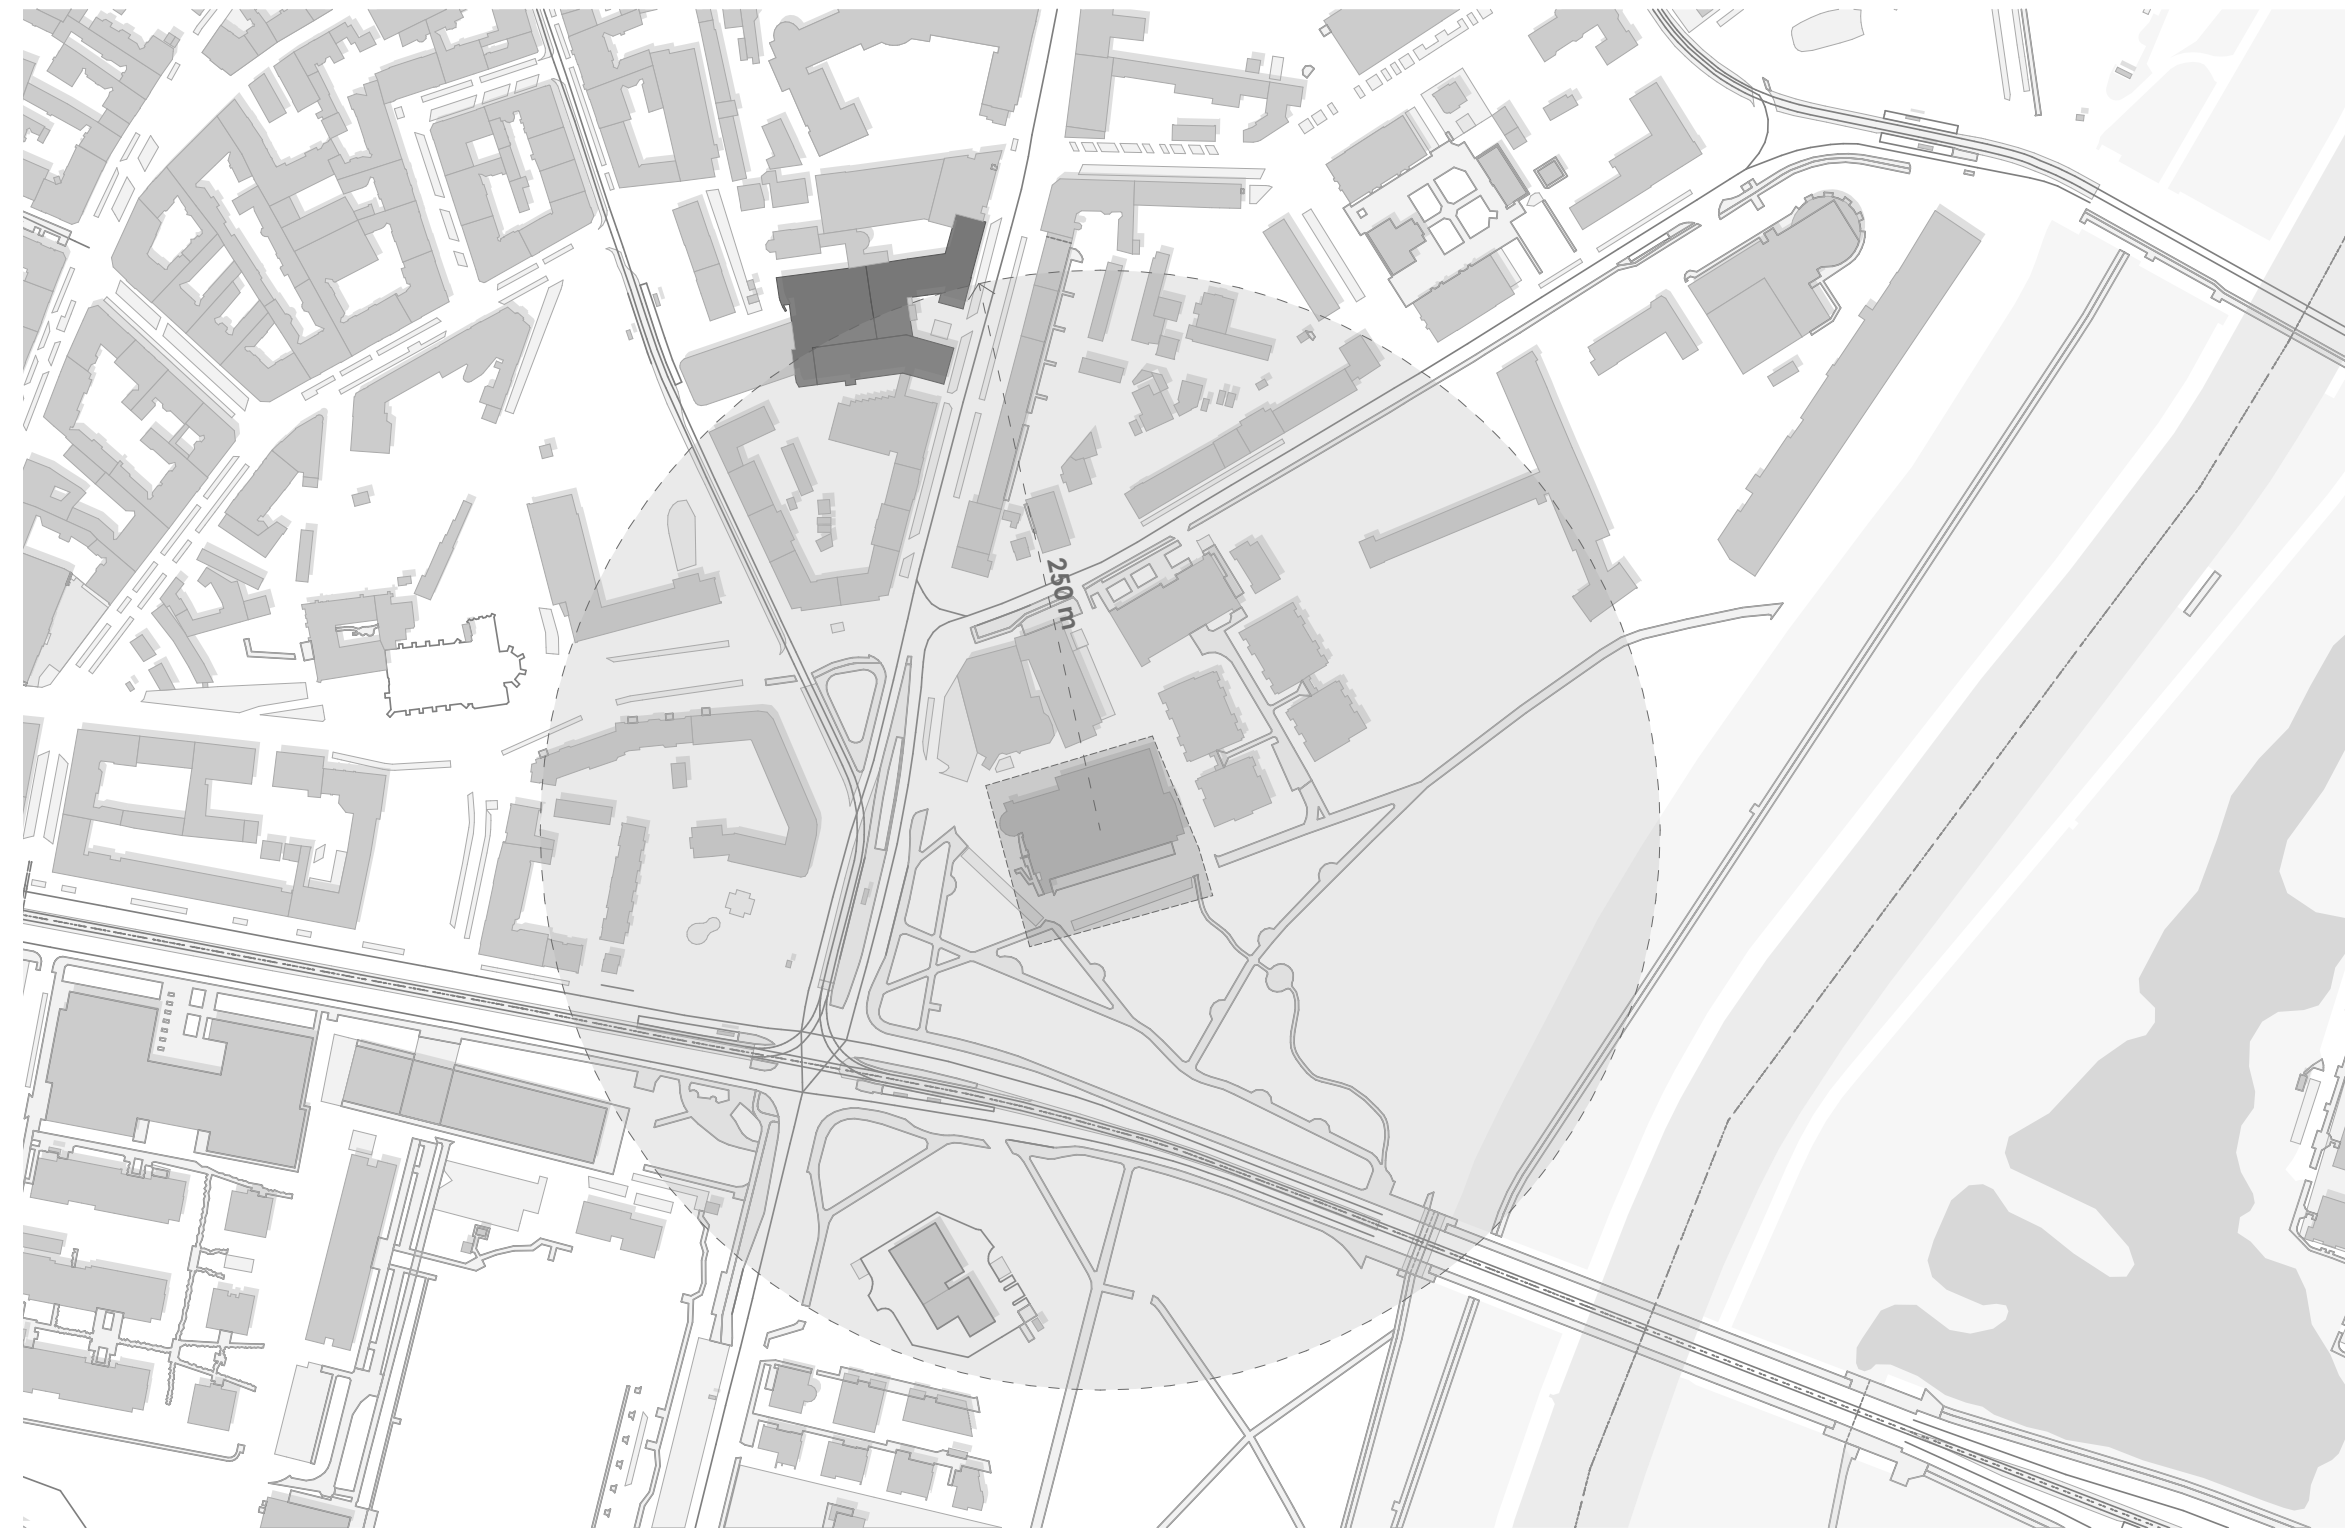

PLAN SYTUACYJNY

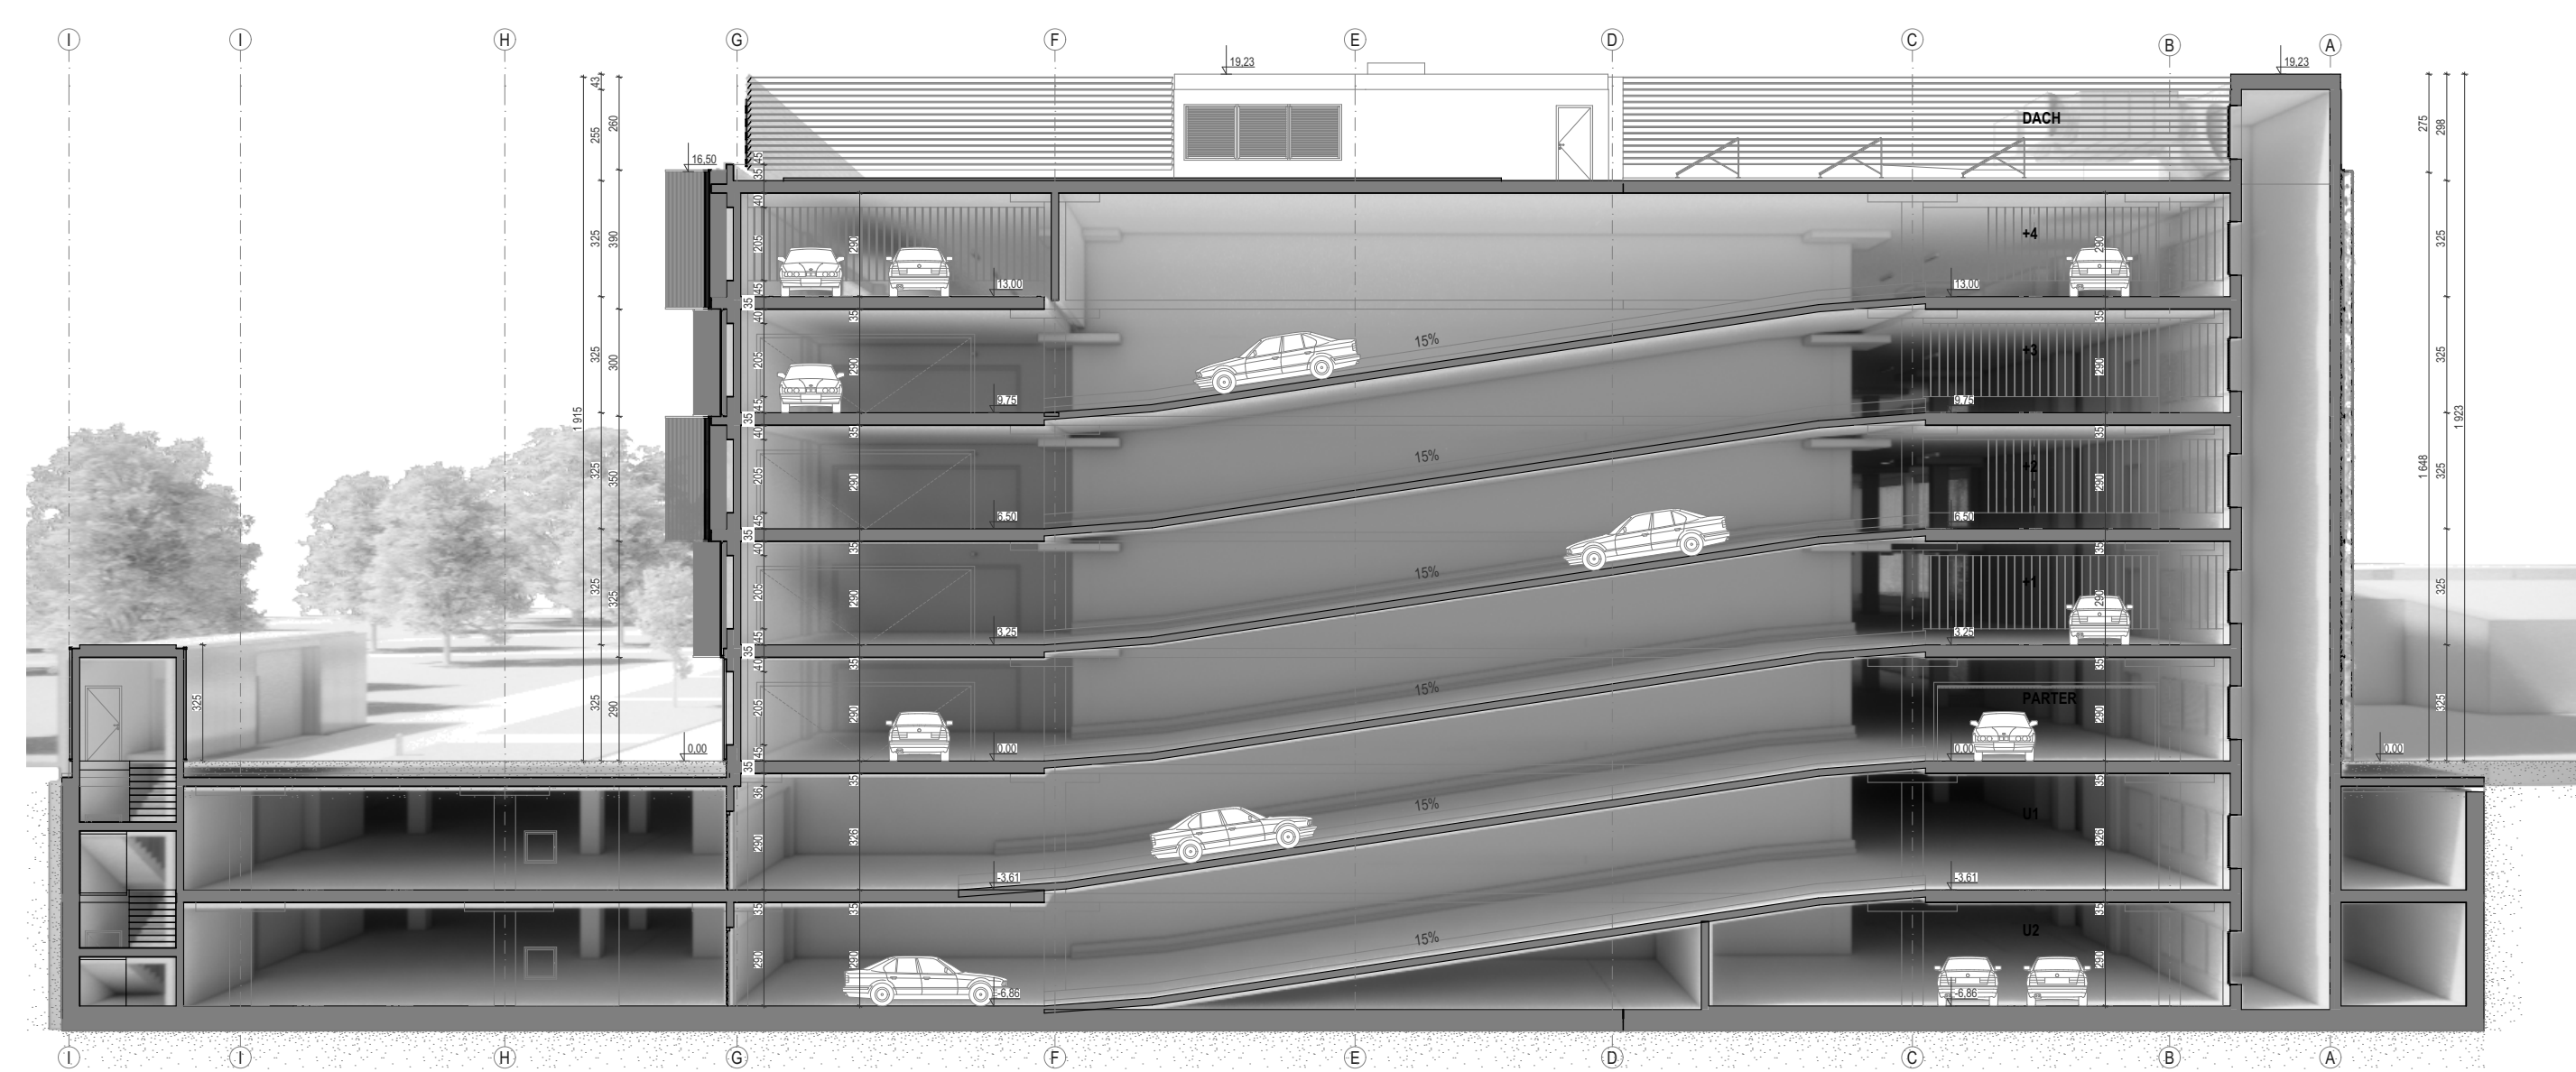

PRZĘKRÓJ A-A

Skala 1:200

